

Projekt

z dnia 8 września 2025 r.

Zatwierdzony przez

**UCHWAŁA NR XVIII.106.2025
RADY MIEJSKIEJ W CZŁUCHOWIE**

z dnia 17 września 2025 r.

w sprawie zmieniająca uchwałę XXXV.296.2021 Rady Miejskiej w Człuchowie z dnia 22 listopada 2021 r. w sprawie wyznaczenia obszaru i granic Aglomeracji Człuchów

Na podstawie art. 18 ust. 2 pkt 15 ustawy z dnia 8 marca 1990 r. o samorządzie gminnym (tekst jednolity Dz. U. z 2024 r. poz. 1465 z późn. zm.), art. 87 ust. 1 – 4 i 6 ustawy z dnia 20 lipca 2017 r. Prawo wodne (tekst jednolity Dz. U. z 2025 r. poz. 960) Rada Miejska w Człuchowie po uzgodnieniu z Państwowym Gospodarstwem Wodnym Wody Polskie oraz Regionalną Dyрекcją Ochrony Środowiska uchwala się co następuje:

§ 1. W uchwale nr XXXV.296.2021 Rady Miejskiej w Człuchowie z dnia 22 listopada 2021 r. (Dz. U. Woj. Pomorskiego z dnia 1 grudnia 2021 r., poz. 4509) wprowadza się następujące zmiany:

1) §1 otrzymuje brzmienie:

„Wyznacza się aglomerację Człuchów o równoważnej liczbie mieszkańców (RLM) 21 986. Aglomeracja Człuchów obejmuje swym zasięgiem tereny objęte systemem kanalizacji zbiorczej, zakończonym oczyszczalnią ścieków zlokalizowaną w miejscowości Człuchów, powiat człuchowski, województwo pomorskie z wyłączeniem obszarów obsługiwanych przez przydomowe oczyszczalnie ścieków, których wykaz stanowi załącznik nr 1 do uchwały.”;

2) załącznik nr 1 do uchwały ulega zmianie i otrzymuje brzmienie jak w załączniku nr 1 do niniejszej uchwały;

3) załącznik nr 2 do uchwały ulega zmianie i otrzymuje brzmienie jak w załączniku nr 2 do niniejszej uchwały;

4) załącznik nr 3 do uchwały ulega zmianie i otrzymuje brzmienie jak w załączniku nr 3 do niniejszej uchwały.

§ 2. Wykonanie uchwały powierza się Burmistrzowi Miasta Człuchów.

§ 3. Uchwała wchodzi w życie po upływie 14 dni od dnia ogłoszenia w Dzienniku Urzędowym Województwa Pomorskiego.

Przewodniczący Rady

Mariusz Przyszlak

Załącznik Nr 1 do uchwały Nr XVIII.106.2025
Rady Miejskiej w Człuchowie
z dnia 17 września 2025 r.

Wykaz przydomowych oczyszczalni ścieków wyłączonych z aglomeracji Człuchów

lp.	Miejscowość	Ulica	Numer	numer działki
1	Brzeźno		33G	58/2
2	Brzeźno		24H	37/7
3	Brzeźno		24i	37/3
4	Bukowo		25	157
5	Czarnoszyce		4	90
6	Czarnoszyce		23	649
7	Człuchów	Traugutta	16b	126/35
8	Człuchów	Traugutta	16	126/40
9	Człuchów	Traugutta	16a	126/28
10	Człuchów	Traugutta	37a	138/1
11	Człuchów	Traugutta	46	124/10
12	Człuchów	Traugutta	48	124/18
13	Człuchów	Traugutta	40	124/21
14	Człuchów	Traugutta	31	136/19
15	Człuchów	Traugutta	24	126/52
16	Człuchów	Ketlinga	11	49/10
17	Człuchów	Jana Skrzetuskiego	51	1202/27
18	Człuchów	Koszalińska	1k	9/3
19	Dąbki		10	7/1
20	Dębica		19A	273/2
21	Dębica		70	292/1
22	Dębica		19B	273/3
23	Dębica		70C	292/9
24	Dębica		4D	246/5
25	Dębica		70a	292/7
26	Głędowo		4E	225/4
27	Jęczniki Wielkie		64	113
28	Jęczniki Wielkie		33	68/3
29	Jęczniki Wielkie		27A	128/1
30	Kiełpin		1	77/2
31	Kołodowo		64A	375/7
32	Kołodowo		64	375/5
33	Kołodowo		70F	313/1
34	Krepsk		6	317/1
35	Piaskowo		5c	88/4
36	Piaskowo		6E	580/2
37	Rychnowy		20A	161/4
38	Rychnowy		57C	910/2
39	Rychnowy		41C	125/9
40	Rychnowy		11C	72/3
41	Rychnowy		19h	162/6
42	Rychnowy		19	163/2
43	Rychnowy		20	161/3
44	Rychnowy		19a	162/7
45	Rychnowy		19J	162/17
46	Rychnowy		46	165/4
47	Rychnowy		53B	102/1

48	Rychnowy		49a	186/5
49	Rychnowy		19d	162/15
50	Rychnowy		12	65/3
51	Sieroczyn		36a	106/20
52	Sieroczyn		18	151/1
53	Sieroczyn		36i	106/18
54	Sieroczyn		34D	106/17
55	Sieroczyn		36d	106/10
56	Sieroczyn		36j	106/19
57	Sieroczyn		22G	141/7
58	Sieroczyn		38	113/2
59	Sieroczyn		36g	106/22
60	Sieroczyn		36h	106/23
61	Sieroczyn		36b	106/14
62	Zbrzyca		3	193/2
63	Sieroczyn		22E	157/3
64	Piaskowo		42	536

**OPIS
AGLOMERACJI
Człuchów**

Województwo Pomorskie

I. WSTĘP

1. Aktualny stan prawny Aglomeracji:

Aglomeracja Człuchów została utworzona uchwałą nr XXXV.296.2021 Rady Miejskiej w Człuchowie z dnia 22 listopada 2021 r. (Dz. U. Woj. Pomorskiego z dnia 1 grudnia 2021 r., Poz. 4509) w sprawie wyznaczenia obszaru i granic aglomeracji Człuchów o równoważnej liczbie mieszkańców (RLM) 23 488.

W kwietniu 2025 roku przeprowadzono przegląd obszarów i granic aglomeracji Człuchów, który potwierdził konieczność wprowadzenia zmian w związku z następującymi czynnikami:

- włączeniem do obszaru aglomeracji posesji aktualnie skanalizowanych korzystających z systemu kanalizacji zbiorczej,

- włączeniem do obszaru aglomeracji skanalizowanych miejscowości w gminie Człuchów tj. Biskupnica i Gębarzewo,

- wyłączeniem z obszaru aglomeracji dwóch przydomowych oczyszczalni ścieków zlokalizowanych w miejscowości: Sieroczyn 22E oraz Piaskowo 42,

- zmniejszeniem RLM aglomeracji Człuchów z 23 488 do 21 986 (z uwzględnieniem rozszerzenia aglomeracji o miejscowości Biskupnica i Gębarzewo), co stanowi różnicę wynoszącą 6,8%.

W wyniku powyższych działań zaszła konieczność przeliczenia RLM aglomeracji oraz zmiany jej granic zgodnie z obowiązującym rozporządzeniem Ministra Gospodarki Morskiej i Żeglugi Śródlądowej z dnia 27 lipca 2018 r. w sprawie sposobu wyznaczania obszarów i granic aglomeracji oraz z wytycznymi do wyznaczania, zmiany lub likwidacji obszarów i granic aglomeracji, Warszawa, lipiec 2019r.

2. Podstawę wyznaczenia obszaru i granic aglomeracji stanowią:

- Studium uwarunkowań i kierunków zagospodarowania przestrzennego Gminy Miejskiej Człuchów,

- Studium uwarunkowań i kierunków zagospodarowania przestrzennego Gminy Człuchów,

- Miejscowy plan zagospodarowania przestrzennego miasta Człuchów oraz gminy Człuchów dla terenów zlokalizowanych w granicach aglomeracji Człuchów,

- Decyzje o warunkach zabudowy i zagospodarowania terenu wydane przez Radę Miejską w Człuchowie oraz Radę Gminy Człuchów dla terenów zlokalizowanych w granicach aglomeracji Człuchów,

- Wieloletni Plan Rozwoju i Modernizacji Urządzeń Wodociągowych i Urządzeń Kanalizacyjnych.

II. OPIS AGLOMERACJI O RÓWNOWAŻNEJ LICZBIE MIESZKAŃCÓW POWYŻEJ 15 000 RLM

1. Nazwa Aglomeracji: Człuchów

2. RLM aglomeracji: 21 986

3. Miejscowości: miasto Człuchów oraz położone w gminie Człuchów miejscowości: Biskupnica, Brzeźno (wieś), Brzeźno (osada), Bukowo, Bukowo Człuchowskie, Czarnoszyce, Dąbki, Dębica, Dobojewo, Gębarzewo, Głędowo, Grzybowo (część wsi Polnica), Jęczniki Małe, Jęczniki Wielkie, Kielpin, Kielpinek, Kołdowo, Krępsk, Krzyżanki, Kujanki, Mosiny, Nieżywieć, Nowosiółki, Piaskowo, Płonica, Polnica, Polniczka, Rychnowy, Sieroczyn, Skarszewo, Stołczno, Wierzchowo, Wierzchowo-Dworzec i Zbrzyca (część kolonii Nowosiółki).

4. Kanalizacja sanitarna istniejąca na obszarze Aglomeracji, stan na 31.12.2024

Opis		Gminy		
		Miasto	Gmina	razem
Długość sieci kanalizacji sanitarnej [km]	grawitacyjna	32,20	56,9	89,1
	tłoczna	9,8	109,4	119,2
	ogólnospławna	5,7	0	5,7
	RAZEM	47,7	166,3	214,0
Liczba mieszkańców w aglomeracji (meldunek stały i czasowy)		12 491	8 110	20 601
Liczba mieszkańców korzystających z kanalizacji		12 416	8 098	20 514
Osoby czasowo przebywające na terenie aglomeracji (hotele, areszt, szpital)		1 007	80	1 087
Liczba mieszkańców korzystających z systemów indywidualnych (zbiorniki bezodpływowe)		75	12	87

5. Kanalizacja sanitarna planowana do wybudowania na obszarze aglomeracji

Na terenie aglomeracji Człuchów nie planuje się budowy nowej sieci kanalizacyjnej.

6. Opis funkcjonujących na terenie aglomeracji oczyszczalni ścieków

Ścieki generowane na terenie aglomeracji Człuchów oczyszczane są na oczyszczalni ścieków w Człuchowie.

Charakterystyka oczyszczalni ścieków		
Nazwa oczyszczalni ścieków	Miejska Oczyszczalnia Ścieków	
Lokalizacja oczyszczalni ścieków	ul. Kamienna 140, 77-300 Człuchów	
Nazwa odbiornika ścieków		
I rzędu	Odra	
II rzędu	Warta	
Bezpośredni odbiornik	rzeka Chrzastawa	
Współrzędne geograficzne punktu zrzutu ścieków	N: 53,645641; E: 17,334080	
Technologia oczyszczania ścieków	PUB 1 - oczyszczalnia biologiczna z podwyższonym usuwaniem związków azotu (N), fosforu (P)	
Przepustowość projektowa oczyszczalni ścieków [m3/d // RLM]	Przepustowość średnia 3 200 m3/d, przepustowość maksymalna 5 400 m3/d / 26 130 RLM	
Odbiornik ścieków oczyszczonych zgodnie z pozwoleniem wodnoprawnym: - kilometrąz miejsca odprowadzania ścieków oczyszczonych	rzeka Chrzastawa w km 34+192	
Pozwolenie wodnoprawne dla oczyszczalni ścieków (numer)	BD.ZUZ.2.4210.259.2022.AS	
Organ wydający pozwolenie	Państwowe Gospodarstwo Wodne Wody Polskie Dyrektor Zarządu Zlewni w Pile	
Termin ważności pozwolenia	25.10.2032 r.	

7. Charakterystyka ilości i jakości oczyszczanych ścieków na terenie aglomeracji

Ilość ścieków powstających na terenie aglomeracji Człuchów dostarczanych do oczyszczalni ścieków: 1 027,97 tys. m³/r tj. 2 816,37 m³/d.

Ilość ścieków pochodzących od mieszkańców, turystów i przemysłu odprowadzanych zbiorczym systemem kanalizacyjnym wynosi: 1 009,49 tys. m³/r, tj 2 765,74 m³/d

Ilość ścieków powstających na terenie aglomeracji nieobjętych systemem kanalizacji zbiorczej, gdzie zastosowano systemy indywidualne:

– dostarczonych do oczyszczalni ścieków taborem asenizacyjnym: 18,48 tys. m³/r tj. 50,63 m³/d

Porównanie jakości ścieków oczyszczonych z najwyższymi dopuszczalnymi wartościami substancji zanieczyszczających wskazanymi w Rozporządzeniu Ministra Gospodarki Morskiej i Żeglugi Śródlądowej z dnia 12 lipca 2019 r. (Dz.U. z 2019 r. poz. 1311).

Charakterystyka ścieków w oczyszczalni (średni roczny skład jakościowy ścieków surowych i ścieków oczyszczonych)			Wartości dopuszczalne dla RLM od 15 000 do 99 999
Wskaźniki zanieczyszczeń	Ścieki powstające	Ścieki oczyszczone	
BZT5 [mgO ₂ /l]	370,71	1,89	15
ChZT [mgO ₂ /l]	897,33	32,43	125
Zawiesina ogólna [mg/l]	262,42	4,21	35
Azot ogólny [mgN/l]	91,14	6,84	15
Fosfor ogólny [mgP/l]	14,06	0,47	2

Z powyższych danych wynika, iż oczyszczalnia ścieków w Człuchowie spełnia wymagania odnośnie jakości ścieków oczyszczonych określonych rozporządzeniem Ministra Gospodarki Morskiej i Żeglugi Śródlądowej z dnia 12 lipca 2019 r. dla RLM od 15 000 do 99 999.

8. Charakterystyka ścieków przemysłowych powstających na terenie aglomeracji

Na obszarze aglomeracji Człuchów identyfikuje się zakłady przemysłowe zajmujące się:

- grabarnia,
- produkcja tłumików,
- produkcja kontenerów,
- jeliciarnia,
- pralnia,
- przetwórstwo tworzyw sztucznych,
- produkcja rur z polietylenu i polipropylenu,
- warsztaty mechaniczne,
- myjnie samochodowe,
- gastronomia.

Przemysł podłączony do systemu kanalizacyjnego, stan na 12.2024 r.	
średniodobowa ilość ścieków przemysłowych [m ³ /d]	95,99
średnie stężenie BZT5 [g O ₂ /m ³]	186,49
Średnioroczne stężenie ChZT [mg/l]	508,23
Średnioroczne zawiesiny [mg/l]	200,50
Średnioroczne stężenie Nog [mg/l]	48,87
Średnioroczne stężenie P _{og} [mg/l]	9,10

9. Informacja na temat zamierzeń inwestycyjnych na terenie oczyszczalni ścieków:

Rozbudowa i modernizacja oczyszczalni ścieków z uwzględnieniem poprawy bezpieczeństwa energetycznego – przewidywany termin realizacji inwestycji 31.12.2032r.

10. Wykaz zakładów przemysłowych planowanych do podłączenia do systemu kanalizacji zbiorczej:

Na terenie aglomeracji w latach 2020-2027 nie przewiduje się powstania nowych zakładów przemysłowych.

W związku z powyższym nie jest planowane podłączenie nowych zakładów do systemu kanalizacji zbiorczej.

11. Strefy ochronne ujęć wody obejmujące tereny ochrony bezpośredniej i tereny ochrony pośredniej.

Strefa ochronna ujęcia wody	Akt prawa miejscowego lub decyzja ustanawiająca strefę	Zakazy, nakazy i ograniczenia obowiązujące na terenie strefy ochrony ujęć wody
Strefa ochrony bezpośredniej ujęcia wody w Człuchowie dz. 5/8, 73 obręb 64 Człuchów.	Decyzja PGW WP Dyrektor Zarządu Zlewni w Pile nr BD.ZUZ.2.4100.8.2023.DS z dnia 19 maja 2023 r.	Dla stref ochronnych ujęć wody ustanawia się następujące nakazy i zakazy: - zakazuje się użytkowania gruntów dla celów niezwiązanych z eksploatacją ujęcia wody, - wody opadowe lub roztopowe należy odprowadzać w sposób uniemożliwiający przedostawanie się ich do urządzeń służących do poboru wody, - teren należy zagospodarować zielenią, - odprowadzać poza granicę terenu ochrony bezpośredniej ścieki z urządzeń sanitarnych przeznaczonych do użytku dla osób zatrudnionych przy obsłudze urządzeń służących do poboru wody, - ograniczyć wyłącznie do niezbędnych potrzeb przebywanie osób niezatrudnionych przy obsłudze urządzeń służących do poboru wody, - na ogrodzeniu umieścić tablice zawierające informacje o ustanowieniu strefy ochronnej i zakazie wstępu osób nieupoważnionych, - zakazuje się niszczenia, uszkodzenia lub przemieszczania tablic zawierających informacje o ustanowieniu strefy ochronnej i zakazie wstępu osób nieupoważnionych
Strefa ochrony bezpośredniej ujęcia wody w Mosinie dz. Nr 376/3 obręb Mosiny	Decyzja PGW WP Zarząd Zlewni w Pile nr BD.ZUZ.2.4100.20.2018.DS z dnia 28 grudnia 2018 r.;	
Strefa ochrony bezpośredniej ujęcia wody w Dębnicy dz. 246/1 obręb Dębica	Decyzja PGW WP Zarząd Zlewni Chojnice nr GD.ZUZ.1.4100.CZ.25.2019.PZ z dnia 6 września 2019 r.;	
Strefa ochrony bezpośredniej ujęcia wody w Bukowie dz. Nr 207/5 obręb Bukowo	GD.ZUZ.1.4100.CZ.24.2019.PZ m. Bukowo z dnia 06 września 2019 r.	
Strefa ochrony bezpośredniej ujęcia wody w Kołdowie dz. 298/10 obręb Kołdowo	Decyzja PGW WP Zarząd Zlewni w Chojnicach nr GD.ZUZ.1.4100.CZ.23.2019.PZ z dnia 6 września 2019 r.;	
Strefa ochrony bezpośredniej ujęcia wody w Krępku dz. 191/2 obręb Krępsk	Decyzja PGW WP Zarząd Zlewni w Chojnicach nr GD.ZUZ.1.4100.CZ.21.2019.PZ z dnia 6 września 2019 r.;	
Strefa ochrony bezpośredniej ujęcia wody w Polnicy dz. 522/2 obręb Polnica	Decyzja PGW WP Zarząd Zlewni w Chojnicach nr GD.ZUZ.1.4100.CZ.17.2019.PZ z dnia 6 września 2019 r.;	
Strefa ochrony bezpośredniej ujęcia wody w Rychnowy dz. 77/3 obręb Rychnowy	Decyzja PGW WP Zarząd Zlewni w Chojnicach nr GD.ZUZ.1.4100.CZ.18.2019.PZ z dnia 6 września 2019 r..	
Strefa ochrony bezpośredniej ujęcia wody w Kiełpinku dz. 89/24 obręb Polnica	Decyzja Dyrektora Zarządu Zlewni w Chojnicach Państwowego Gospodarstwa Wodnego Wody Polskie znak: GD.ZUZ.1.4100.CZ.19.2019.PZ	

12. Obszary ochronne zbiorników wód śródlądowych

Na terenie aglomeracji Człuchów nie zostały oznaczone aktami prawa miejscowego lub decyzjami obszary zbiorników wód śródlądowych.

13. Formy ochrony przyrody

Na terenie aglomeracji Człuchów znajdują się następujące formy ochrony przyrody

Formy ochrony przyrody	Akt prawny uznający obszar za formę ochrony przyrody
------------------------	--

Obszar Chronionego Krajobrazu: Okolice Jezior Krępsko i Szczytno	Uchwała Nr X/42/81 Wojewódzkiej Rady Narodowej w Słupsku z dnia 8 grudnia 1981 r. dotycząca utworzenia Parku Krajobrazowego "Dolina Słupi" oraz obszarów krajobrazu chronionego. Dz. Urz. z 1981 r. Nr 9, poz. 23. Rozporządzenie Nr 10/98 Wojewody Słupskiego z dnia 19 sierpnia 1998 r. w sprawie dostosowania uchwały Nr X/42/81 WRN w Słupsku z dnia 8 grudnia 1981 r. dotyczącej utworzenia Parku Krajobrazowego "Dolina Słupi" oraz obszarów krajobrazu chronionego do wymagań ustawy z dnia 16 października 1991 r. o ochronie przyrody. Dz. Urz. z 1998 r. Nr 19, poz. 82. ROZPORZĄDZENIE Nr 66/05 Wojewody Pomorskiego z dnia 24 marca 2005 r. w sprawie obszarów chronionego krajobrazu w województwie pomorskim. Dz. Urz. z 2005 r. Nr 29, poz. 585. Rozporządzenie Nr 23/07 Wojewody Pomorskiego z dnia 6 lipca 2007 r. zmieniające rozporządzenie w sprawie obszarów chronionego krajobrazu w województwie pomorskim. Dz. Urz. z 2007 r. Nr 117, poz. 2036. UCHWAŁA Nr 1161/XLVII/10 Sejmiku Województwa Pomorskiego z dnia 28 kwietnia 2010 r. w sprawie obszarów chronionego krajobrazu w województwie pomorskim. Dz. Urz. z 2010 r. Nr 80, poz. 1455. UCHWAŁA NR 259/XXIV/16 SEJMIKU WOJEWÓDZTWA POMORSKIEGO z dnia 25 lipca 2016 r. w sprawie obszarów chronionego krajobrazu w województwie pomorskim. Dz. Urz. z 2016 r. poz. 2942.
Obszar Chronionego Krajobrazu: Jezior Człuchowskich	Uchwała Nr X/42/81 Wojewódzkiej Rady Narodowej w Słupsku z dnia 8 grudnia 1981 r. dotycząca utworzenia Parku Krajobrazowego "Dolina Słupi" oraz obszarów krajobrazu chronionego. Dz. Urz. z 1981 r. Nr 9, poz. 23. Rozporządzenie Nr 10/98 Wojewody Słupskiego z dnia 19 sierpnia 1998 r. w sprawie dostosowania uchwały Nr X/42/81 WRN w Słupsku z dnia 8 grudnia 1981 r. dotyczącej utworzenia Parku Krajobrazowego "Dolina Słupi" oraz obszarów krajobrazu chronionego do wymagań ustawy z dnia 16 października 1991 r. o ochronie przyrody. Dz. Urz. z 1998 r. Nr 19, poz. 82 Rozporządzenie Nr 11/98 Wojewody Gdańskiego z dnia 3 września 1998 r. zmieniające rozporządzenie Nr 5/94 z dnia 8 listopada 1994 r. w sprawie wyznaczenia obszarów chronionego krajobrazu, określenia granic parków krajobrazowych i utworzenia wokół nich otulin oraz wprowadzenia obowiązujących w nich zakazów i ograniczeń. Dz. Urz. z 1998 r. Nr 59, poz. 294. ROZPORZĄDZENIE Nr 66/05 Wojewody Pomorskiego z dnia 24 marca 2005 r. w sprawie obszarów chronionego krajobrazu w województwie pomorskim. Dz. Urz. z 2005 r. Nr 29, poz. 585. Rozporządzenie Nr 23/07 Wojewody Pomorskiego z dnia 6 lipca 2007 r. zmieniające rozporządzenie w sprawie obszarów chronionego krajobrazu w województwie pomorskim. Dz. Urz. z 2007 r. Nr 117, poz. 2036. UCHWAŁA Nr 1161/XLVII/10 Sejmiku Województwa Pomorskiego z dnia 28 kwietnia 2010 r. w sprawie obszarów chronionego krajobrazu w województwie pomorskim. Dz. Urz. z 2010 r. Nr 80, poz. 1455. UCHWAŁA NR 259/XXIV/16 SEJMIKU WOJEWÓDZTWA POMORSKIEGO z dnia 25 lipca 2016 r. w sprawie obszarów chronionego krajobrazu w województwie pomorskim. Dz. Urz. z 2016 r. poz. 2942. Uchwała nr 115/IX/19 Sejmiku Województwa Pomorskiego z dnia 27 maja 2019 r. w sprawie Obszaru Chronionego Krajobrazu Jezior

	Człuchowskich. Dz. Urz. z 2019 r. poz. 2959. UCHWAŁA NR 244/XIX/20 SEJMIKU WOJEWÓDZTWA POMORSKIEGO z dnia 24 lutego 2020 r. w sprawie Obszaru Chronionego Krajobrazu Jezior Człuchowskich. Dz. Urz. z 2020 r. poz. 1623.
--	--

14. Charakterystyka RLM dla aglomeracji

Zgodnie z art. 86 ust. 3 pkt 2 ustawy Prawo Wodne, równoważną liczbę mieszkańców (RLM) należy rozumieć jako ładunek substancji organicznych biologicznie rozkładalnych wyrażonych jako wskaźnik pięciodobowego biochemicznego zapotrzebowania tlenu (BZT5) w ilości 60 g tlenu na dobę.

Równoważna liczba mieszkańców aglomeracji, zwana dalej „RLM aglomeracji”, uwzględnia ścieki pochodzące:

- 1) od stałych mieszkańców aglomeracji, gdzie 1 RLM aglomeracji odpowiada 1 stałemu mieszkańcowi aglomeracji,
- 2) z przemysłu w aglomeracji,
- 3) od osób czasowo przebywających w aglomeracji, gdzie 1 RLM aglomeracji odpowiada 1 zarejestrowanemu miejscu noclegowemu.

L.P.	Działanie	Opis	Suma
1		Liczba mieszkańców w aglomeracji (meldunek stały i czasowy)	20 601
2		Liczba mieszkańców korzystająca z istniejącej sieci kanalizacyjnej	20 514
3		Osoby czasowo przebywające na terenie aglomeracji korzystająca z istniejącej sieci kanalizacyjnej	1087
4		Osoby czasowo przebywające na terenie aglomeracji korzystająca ze zbiorników bezodpływowych	0
5		Przemysł podłączony do systemu kanalizacyjnego	298
6		Przemysł korzystający ze zbiorników bezodpływowych	0
7		Liczba mieszkańców obsługiwana przez przydomowe oczyszczalnie	0
8		Liczba mieszkańców korzystająca ze zbiorników bezodpływowych	87
9	1+3+4+5+6	RLM aglomeracji	21 986
10	2+3+5	RLM korzystająca z kanalizacji	21 899
11	10/9	% RLM	99,6

15. Podsumowanie

Aglomeracja Człuchów została utworzona uchwałą nr XXXV.296.2021 Rady Miejskiej w Człuchowie z dnia 22 listopada 2021 r. (Dz. Urz. Woj. Pomorskiego z 1 grudnia 2021 r., poz. 4509) w sprawie wyznaczenia obszaru i granic aglomeracji Człuchów o równoważnej liczbie mieszkańców (RLM) wynoszącej 23 488.

Pomimo zmian granic aglomeracji, w tym:

- włączenia skanalizowanych miejscowości Biskupnica i Gębarzewo,
- wyłączenia dwóch przydomowych oczyszczalni (Sieroczyn 22E i Piaskowo 42),

wartość RLM spada do 21 986. Spadek ten wynika z mniejszej liczby osób zameldowanych na obszarze aglomeracji oraz obniżenia wskaźnika RLM dla przemysłu – z 900 do 298, zgodnie z aktualną ilością i charakterystyką odprowadzanych ścieków.

Obecny procent skanalizowania aglomeracji, tj. przed propozycją włączenia do aglomeracji posesji już podłączonych do kanalizacji zbiorczej; skanalizowanych miejscowości Biskupnica i Gębarzewo, oraz przed wyłączeniem dwóch przydomowych oczyszczalni w miejscowościach Sieroczyn i Piaskowo wynosi 99,58%.

Stopień skanalizowania aglomeracji z uwzględnieniem zmian obszaru aglomeracji wynosi 99,6% spełniając przy tym Warunek I zgodnie z art. 87a pkt 1 ustawy Prawo Wodne (tekst jednolity Dz. U. z 2024 r. poz. 1087 z późn. zm).

Gminy wchodzące w skład aglomeracji prowadzą pełną ewidencję zbiorników bezodpływowych oraz przydomowych oczyszczalni ścieków, o której mowa w art. 3 ust. 3 pkt 1 i 2 ustawy z dnia 13 września 1996 r. o utrzymaniu czystości i porządku w gminach (tekst jednolity Dz. U. 2024 poz. 399 z późn. zm.).

Na terenach nieskanalizowanych w proponowanej aglomeracji ścieki gromadzone są w zbiornikach bezodpływowych (19 zbiorników na terenie miasta Człuchów oraz 5 zbiorników na terenie gminy Człuchów). Na obszarze proponowanej aglomeracji brak przydomowych oczyszczalni ścieków. Ścieki ze zbiorników bezodpływowych są okresowo wywożone wozami asenizacyjnymi do stacji zlewnych, a następnie oczyszczane w oczyszczalni ścieków w Człuchowie.

Na terenach nieskanalizowanych proponowanych do wyłączenia z obszaru aglomeracji ścieki oczyszczane są w dwóch przydomowych oczyszczalniach ścieków w miejscowości Sieroczyn oraz Piaskowo. Osady z przydomowych oczyszczalni ścieków są wywożone wozami asenizacyjnymi do stacji zlewnych, a następnie oczyszczane m.in. w Oczyszczalni ścieków w Człuchowie.

Dla terenów proponowanych do wyłączenia z obszaru aglomeracji nie pozyskiwano pomocy finansowej na realizację przedsięwzięć w zakresie budowy, rozbudowy i modernizacji urządzeń kanalizacyjnych ze środków budżetu państwa oraz ze środków pochodzących z funduszy Unii Europejskiej otrzymanej w okresie 5 lat od zrealizowania przedsięwzięcia ujętego w Krajowym Programie Oczyszczania Ścieków Komunalnych, o którym mowa w art. 88 ust. 1 ustawy Prawo Wodne.

Na obszarze aglomeracji Człuchów realizowane jest przedsięwzięcie pn. „Rozbudowa i przebudowa przepompowni ścieków w Człuchowie przy ul. Garbarskiej” przy udziale środków z Wojewódzkiego Funduszu Ochrony Środowiska i Gospodarki Wodnej (pożyczka).

16. Badanie spełnienia przez aglomerację warunków Dyrektywy ściekowej 91/271/EWG.

a) Warunek I (art. 3 Dyrektywy) **procent skanalizowania w aglomeracji.**

99,6%

Warunek spełniony

b) Warunek II (art. 10 Dyrektywy) **wydajność oczyszczalni w aglomeracji** (wyrażona w RLM).

Projektowa wydajność oczyszczalni ścieków wyrażona w RLM wynosi 26 130 RLM i jest większa od RLM aglomeracji 21 986.

Warunek spełniony


c) Warunek III (art. 4 i art. 5 Dyrektywy) **standardy oczyszczania ścieków.**

Oczyszczalnia spełnia kryteria Rozporządzenia Ministra Gospodarki Morskiej i Żeglugi Śródlądowej z dnia 12 lipca 2019 r. w sprawie substancji szczególnie szkodliwych dla środowiska wodnego oraz warunków, jakie należy spełnić przy wprowadzaniu do wód lub do ziemi ścieków, a także przy odprowadzaniu wód opadowych lub roztopowych do wód lub do urządzeń wodnych.

Warunek spełniony

W załączeniu przedstawiono mapę w skali 1: 10 000 zawierającą:

- oznaczenie granic aglomeracji,
- oznaczenie znajdujących się na terenie aglomeracji oczyszczalni ścieków komunalnych, do której odprowadzane są ścieki komunalne,
- oznaczenie granic administracyjnych,
- oznaczenie granic terenów objętych formami ochrony przyrody,
- oznaczenie granic stref ochrony ujęć wody.

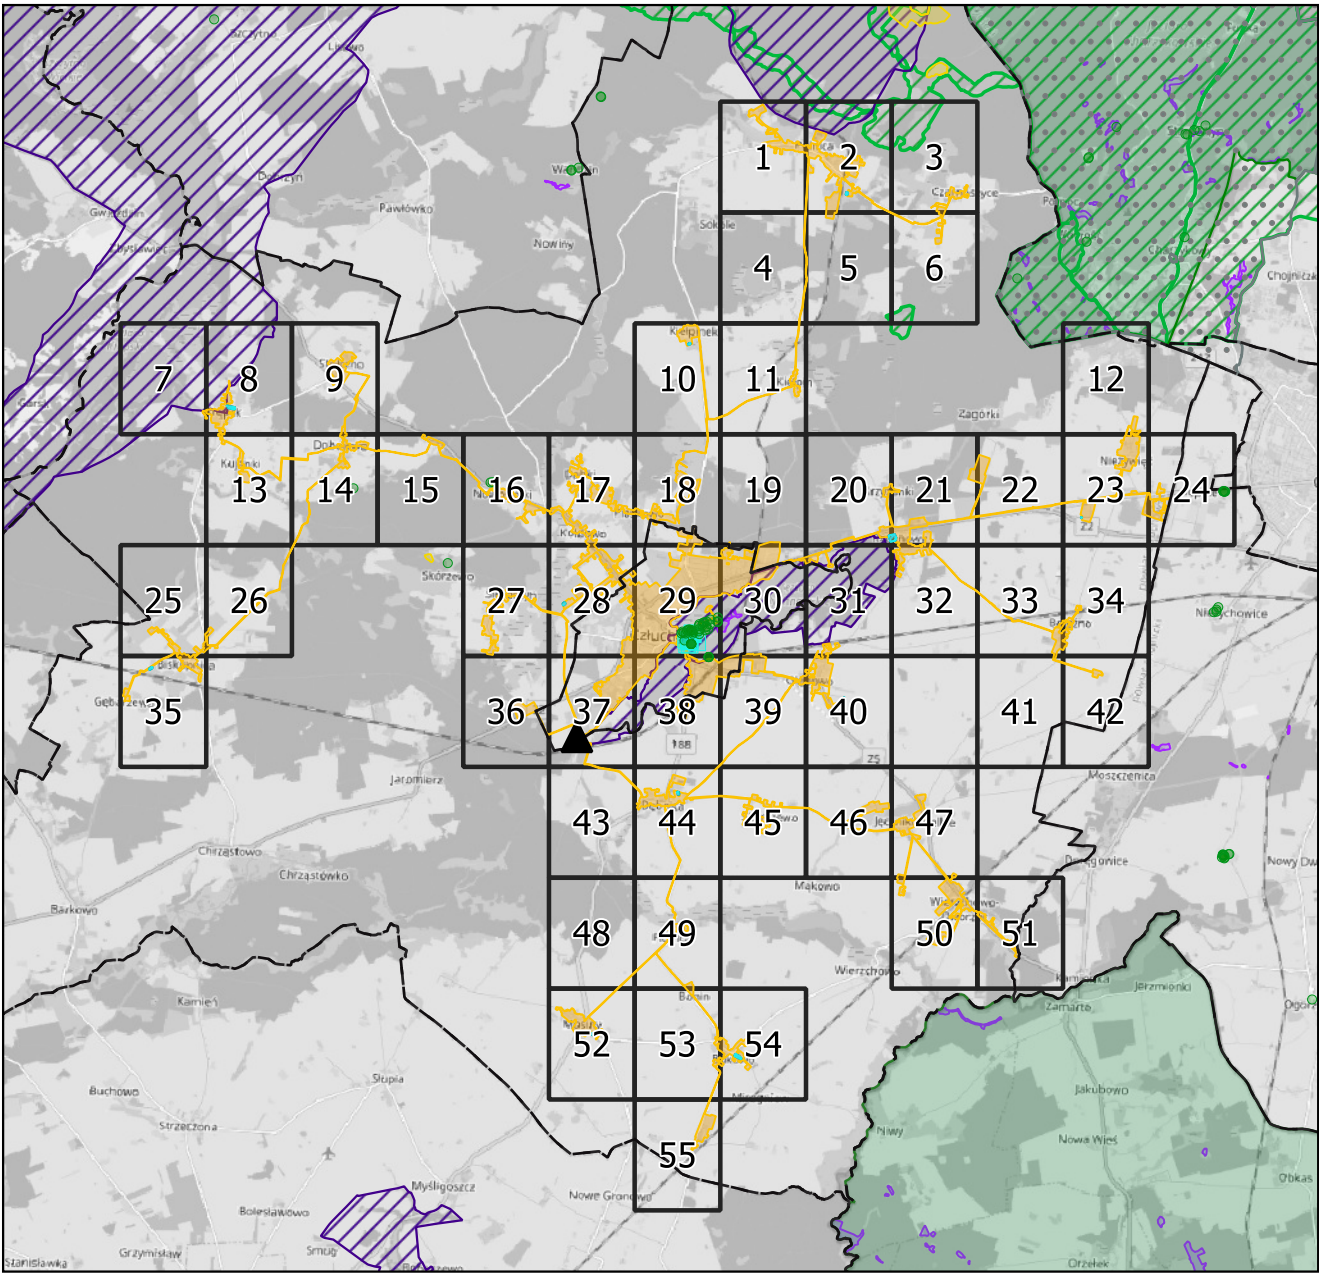


podkład mapowy: OpenStreetMap

Legenda

- ▲ oczyszczalnia ścieków
- granica aglomeracji Człuchów
- strefa ochronne ujęć wody obejmujące tereny ochrony bezpośredniej
- granice gmin
- formy ochrony przyrody
- Rezerwat Przyrody


- Parki Narodowe
- Parki Krajobrazowe
- Obszary Chronionego Krajobrazu
- Natura 2000
- Użytki Ekologiczne
- Pomniki Przyrody

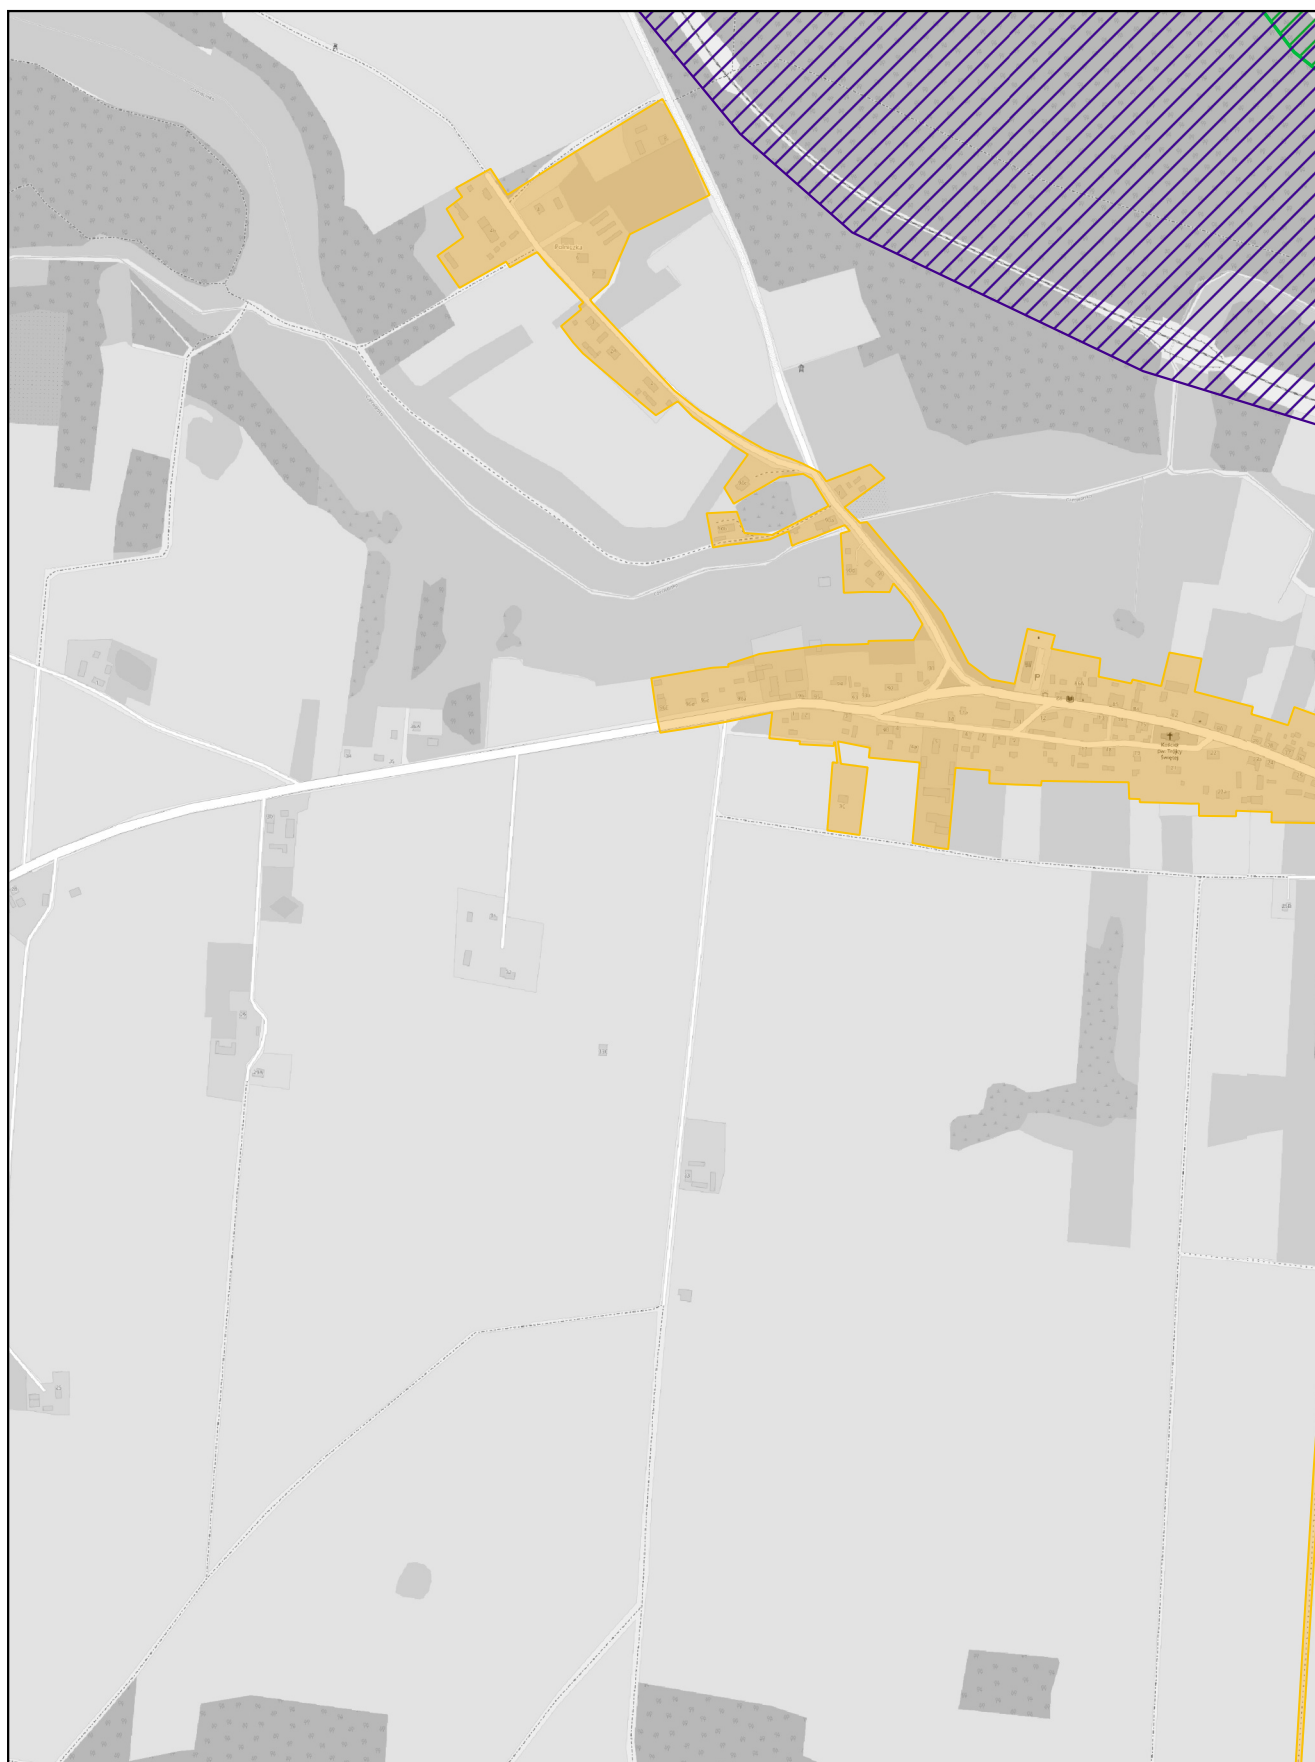

skala: 1:10 000

0 0,25 0,5 km


Arkusz: 1

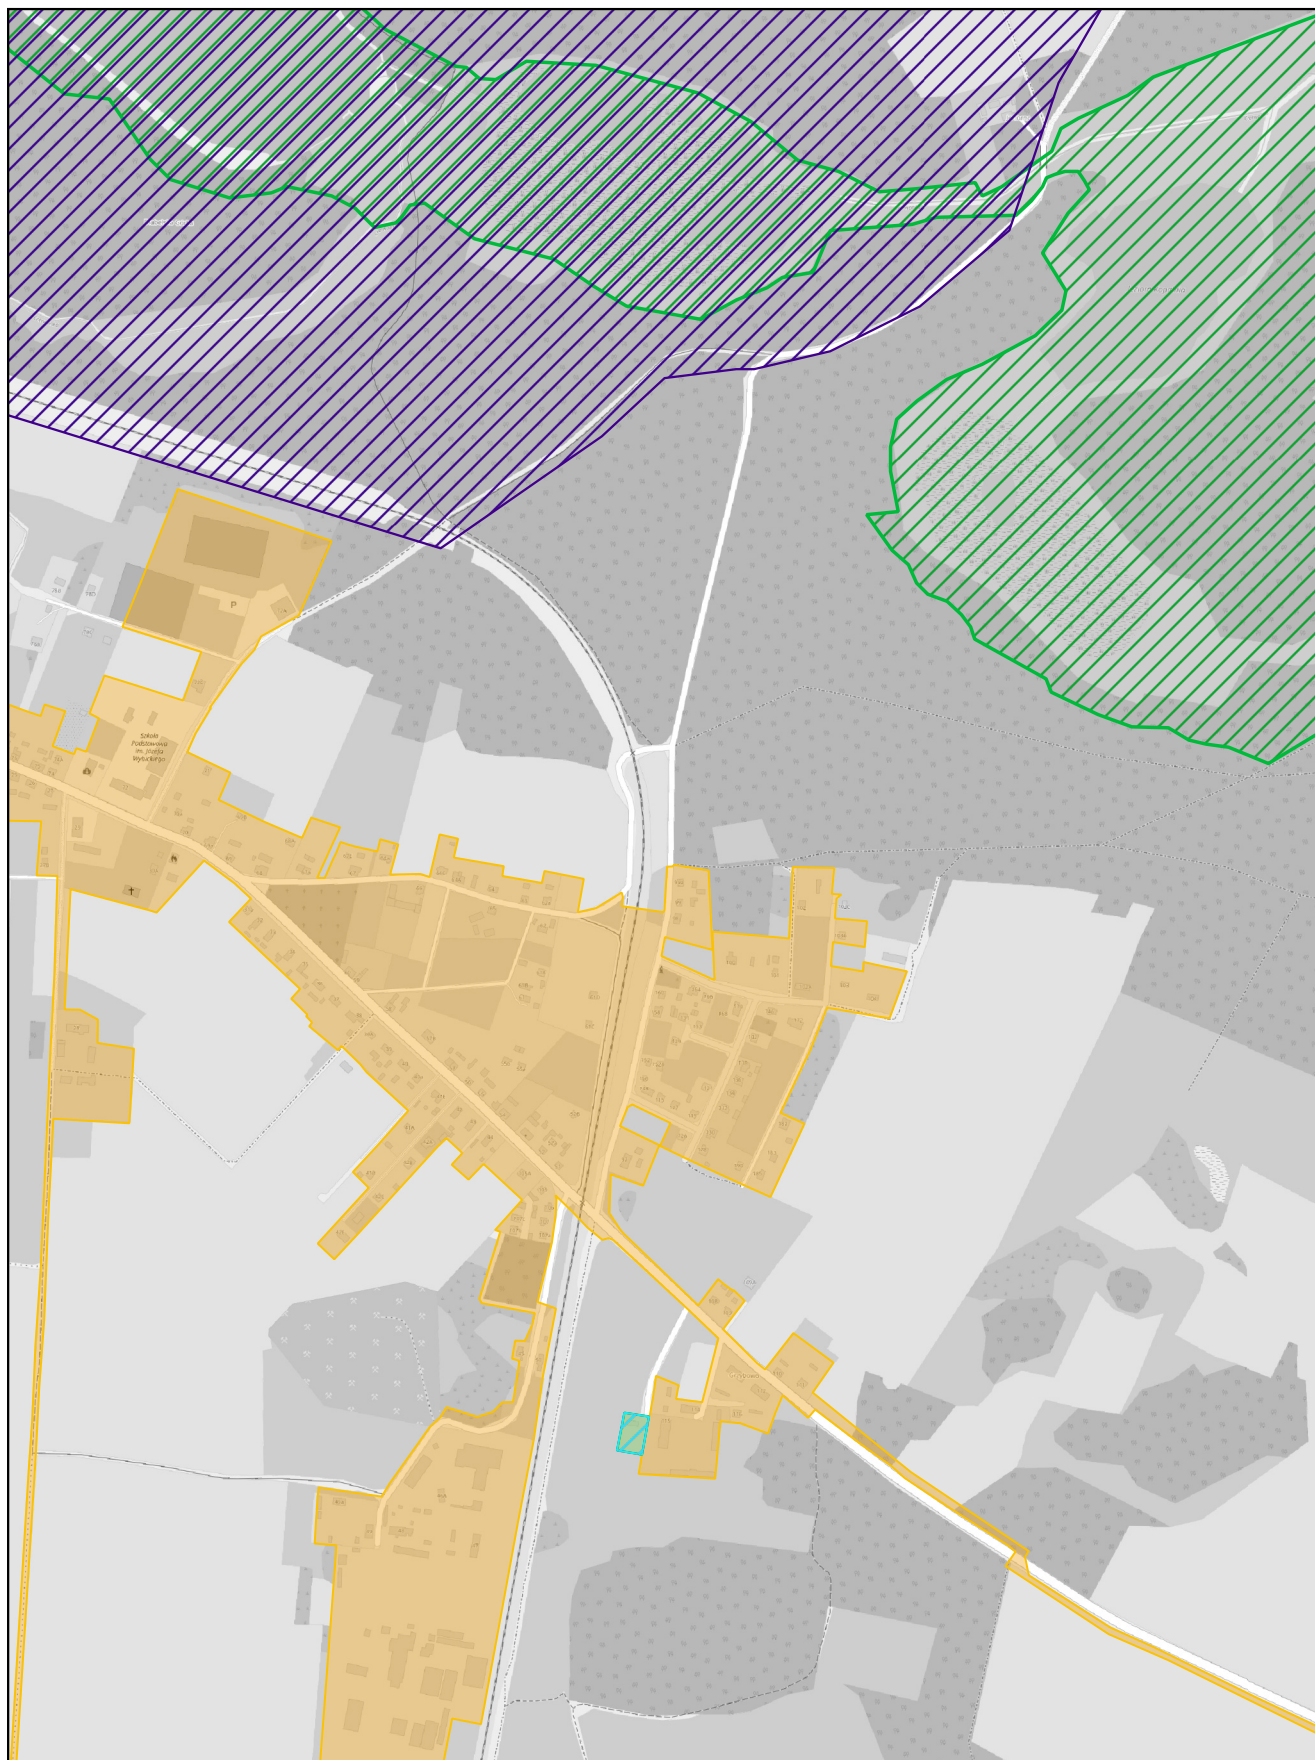


skala: 1:10 000

0 0,25 0,5 km

Arkusz: 2

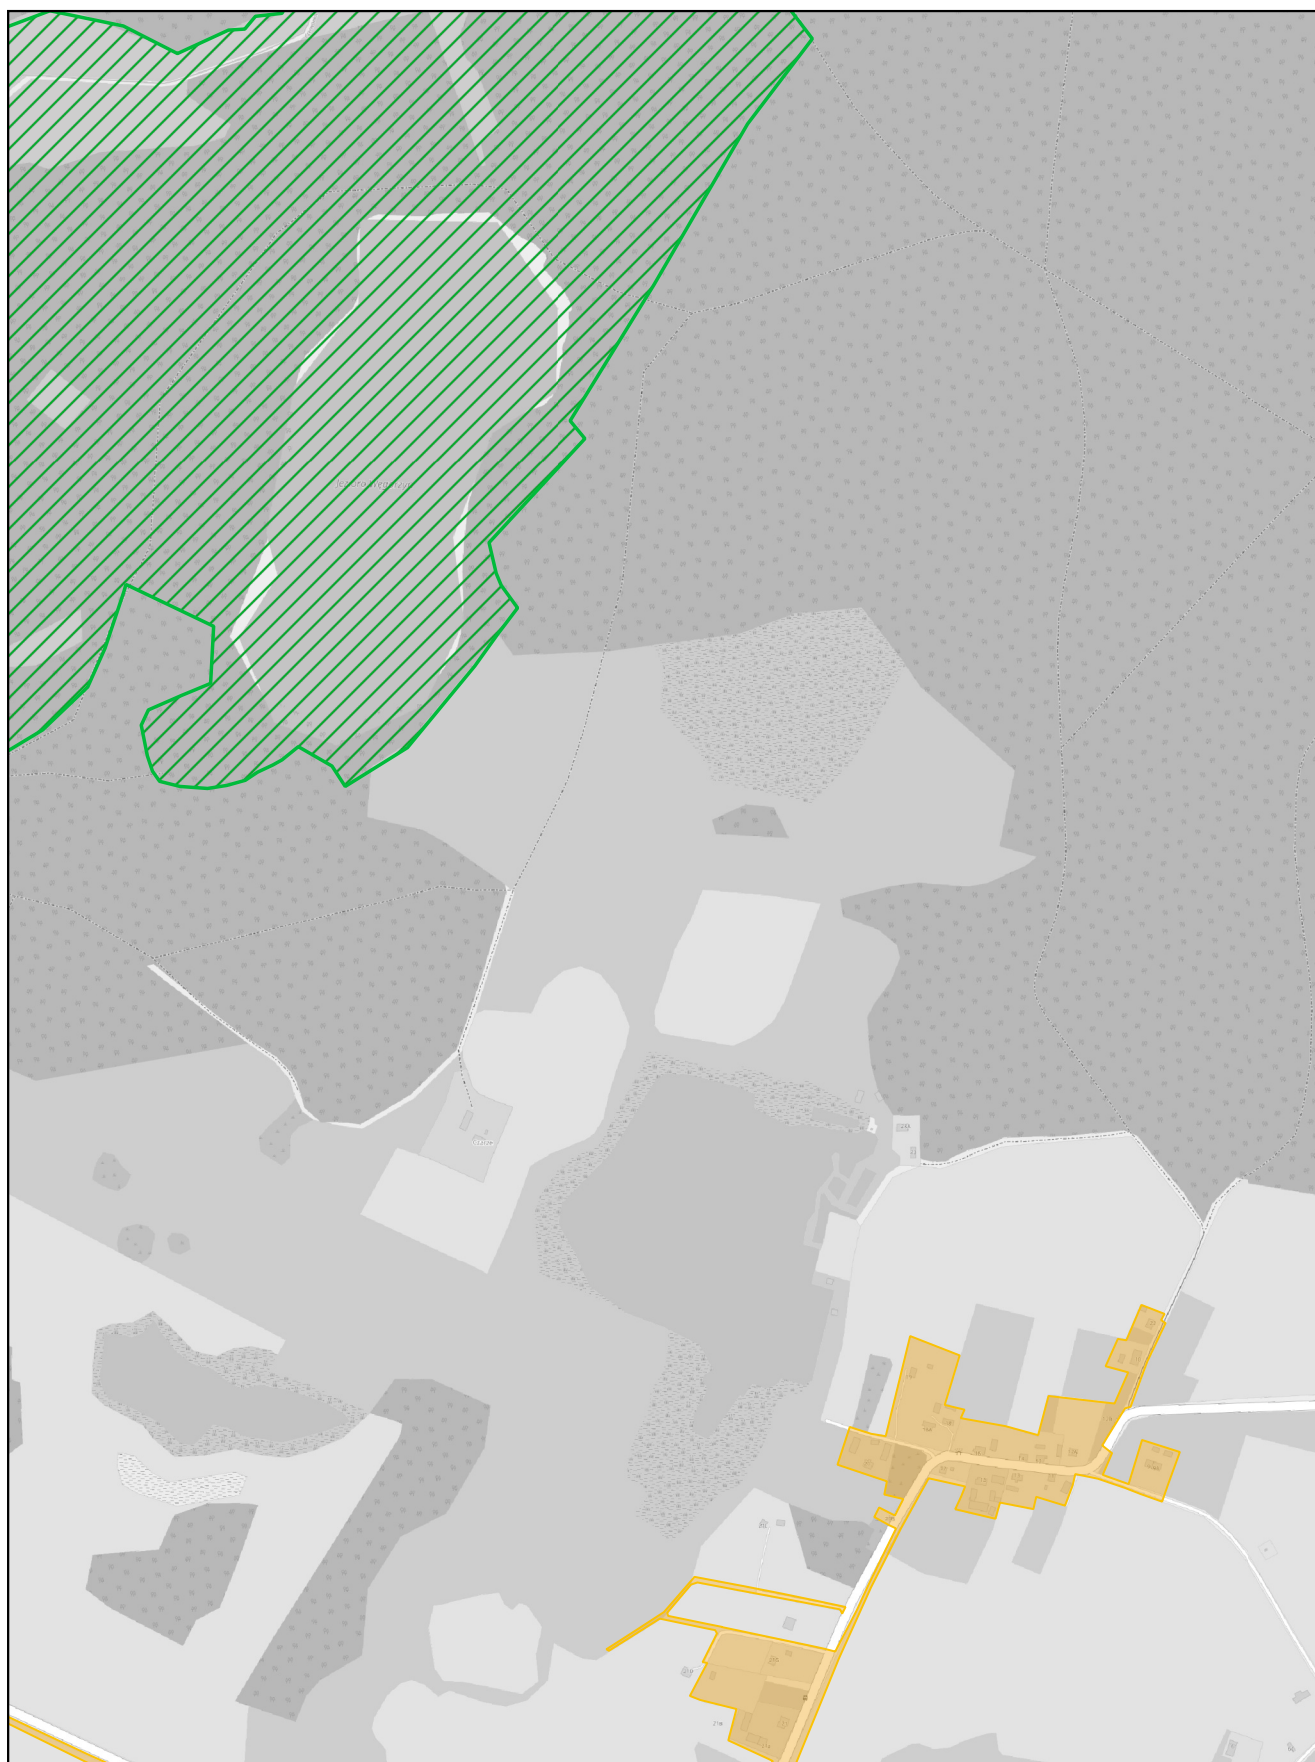

skala: 1:10 000

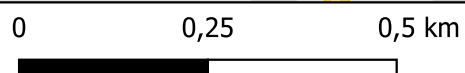


Arkusz: 3




skala: 1:10 000

0 0,25 0,5 km


Arkusz: 4

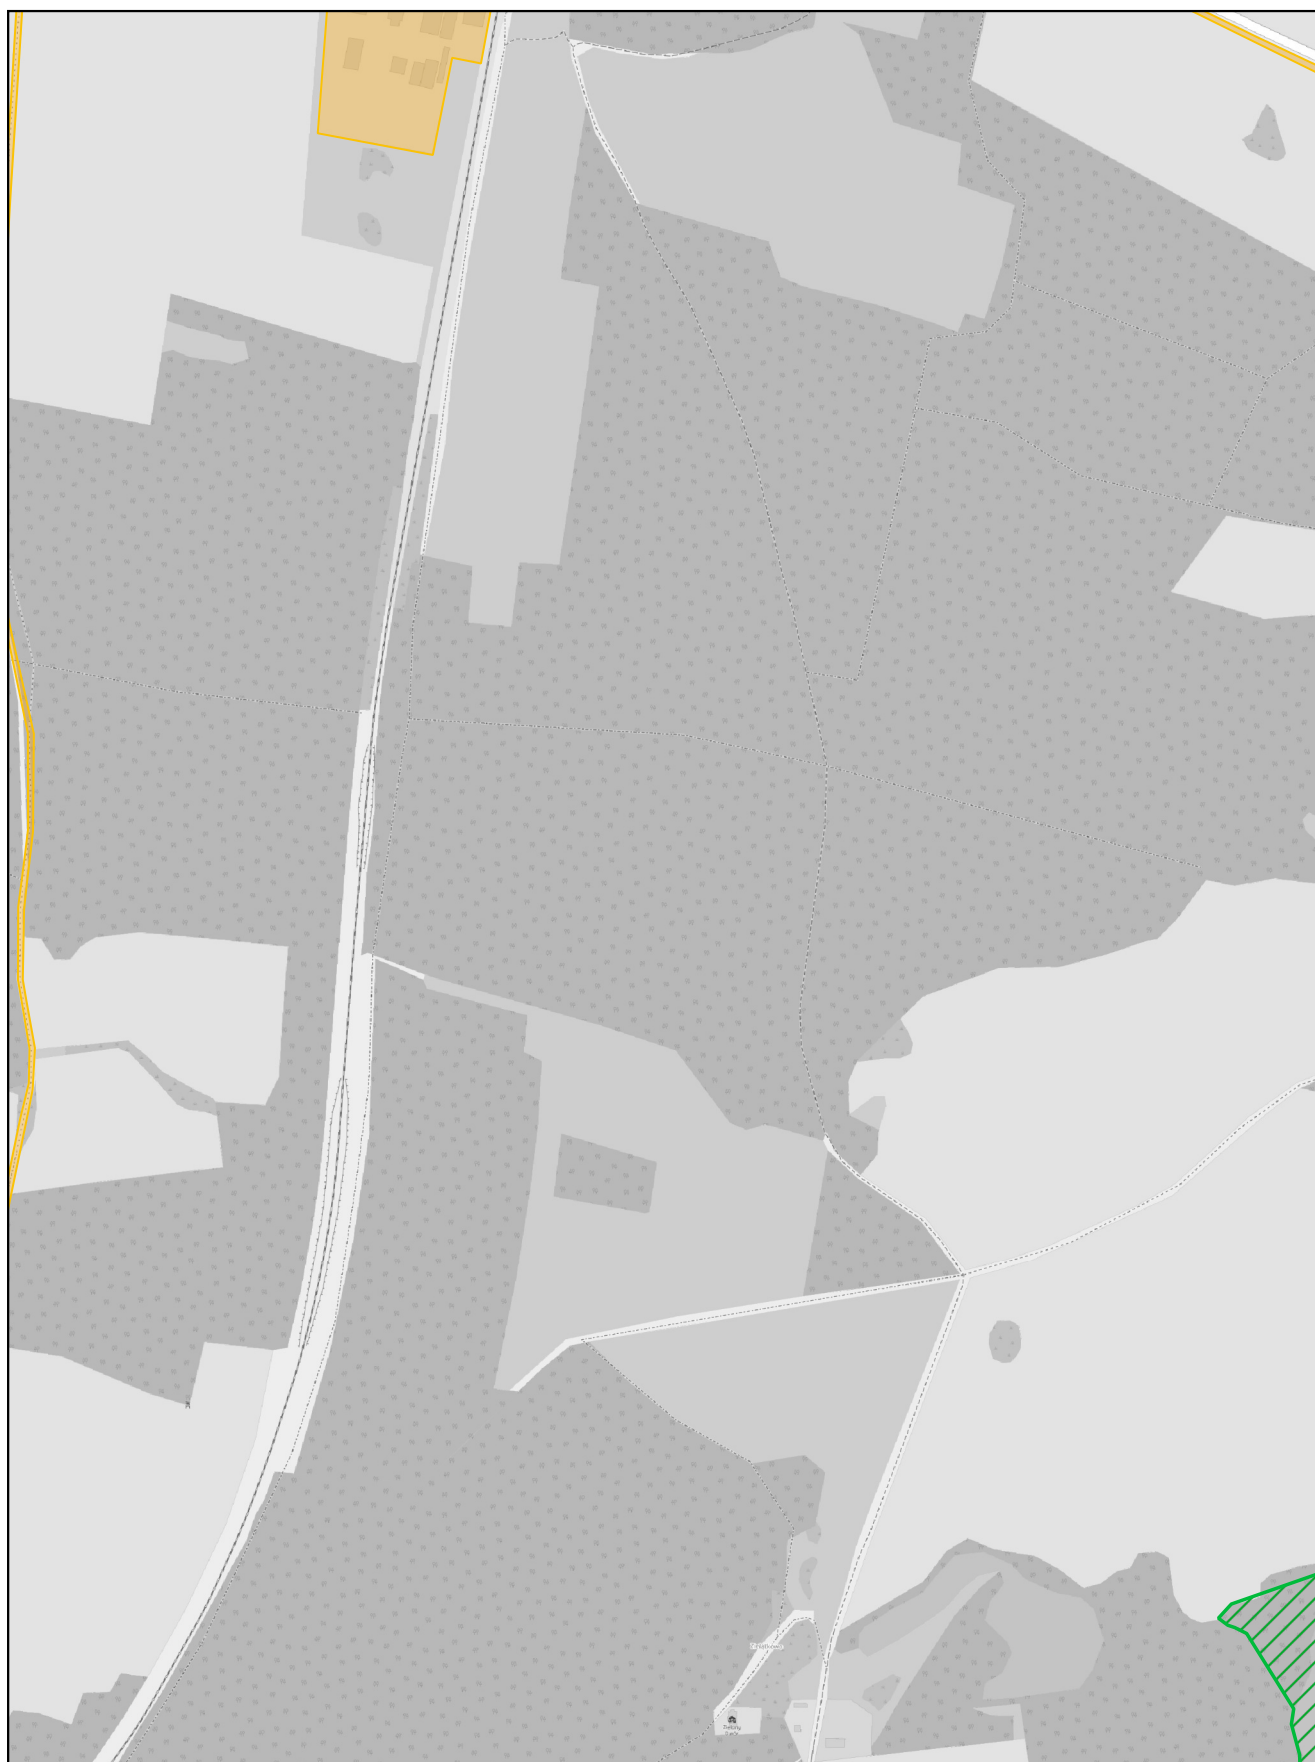

skala: 1:10 000

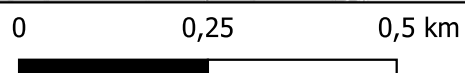

Arkusz: 5

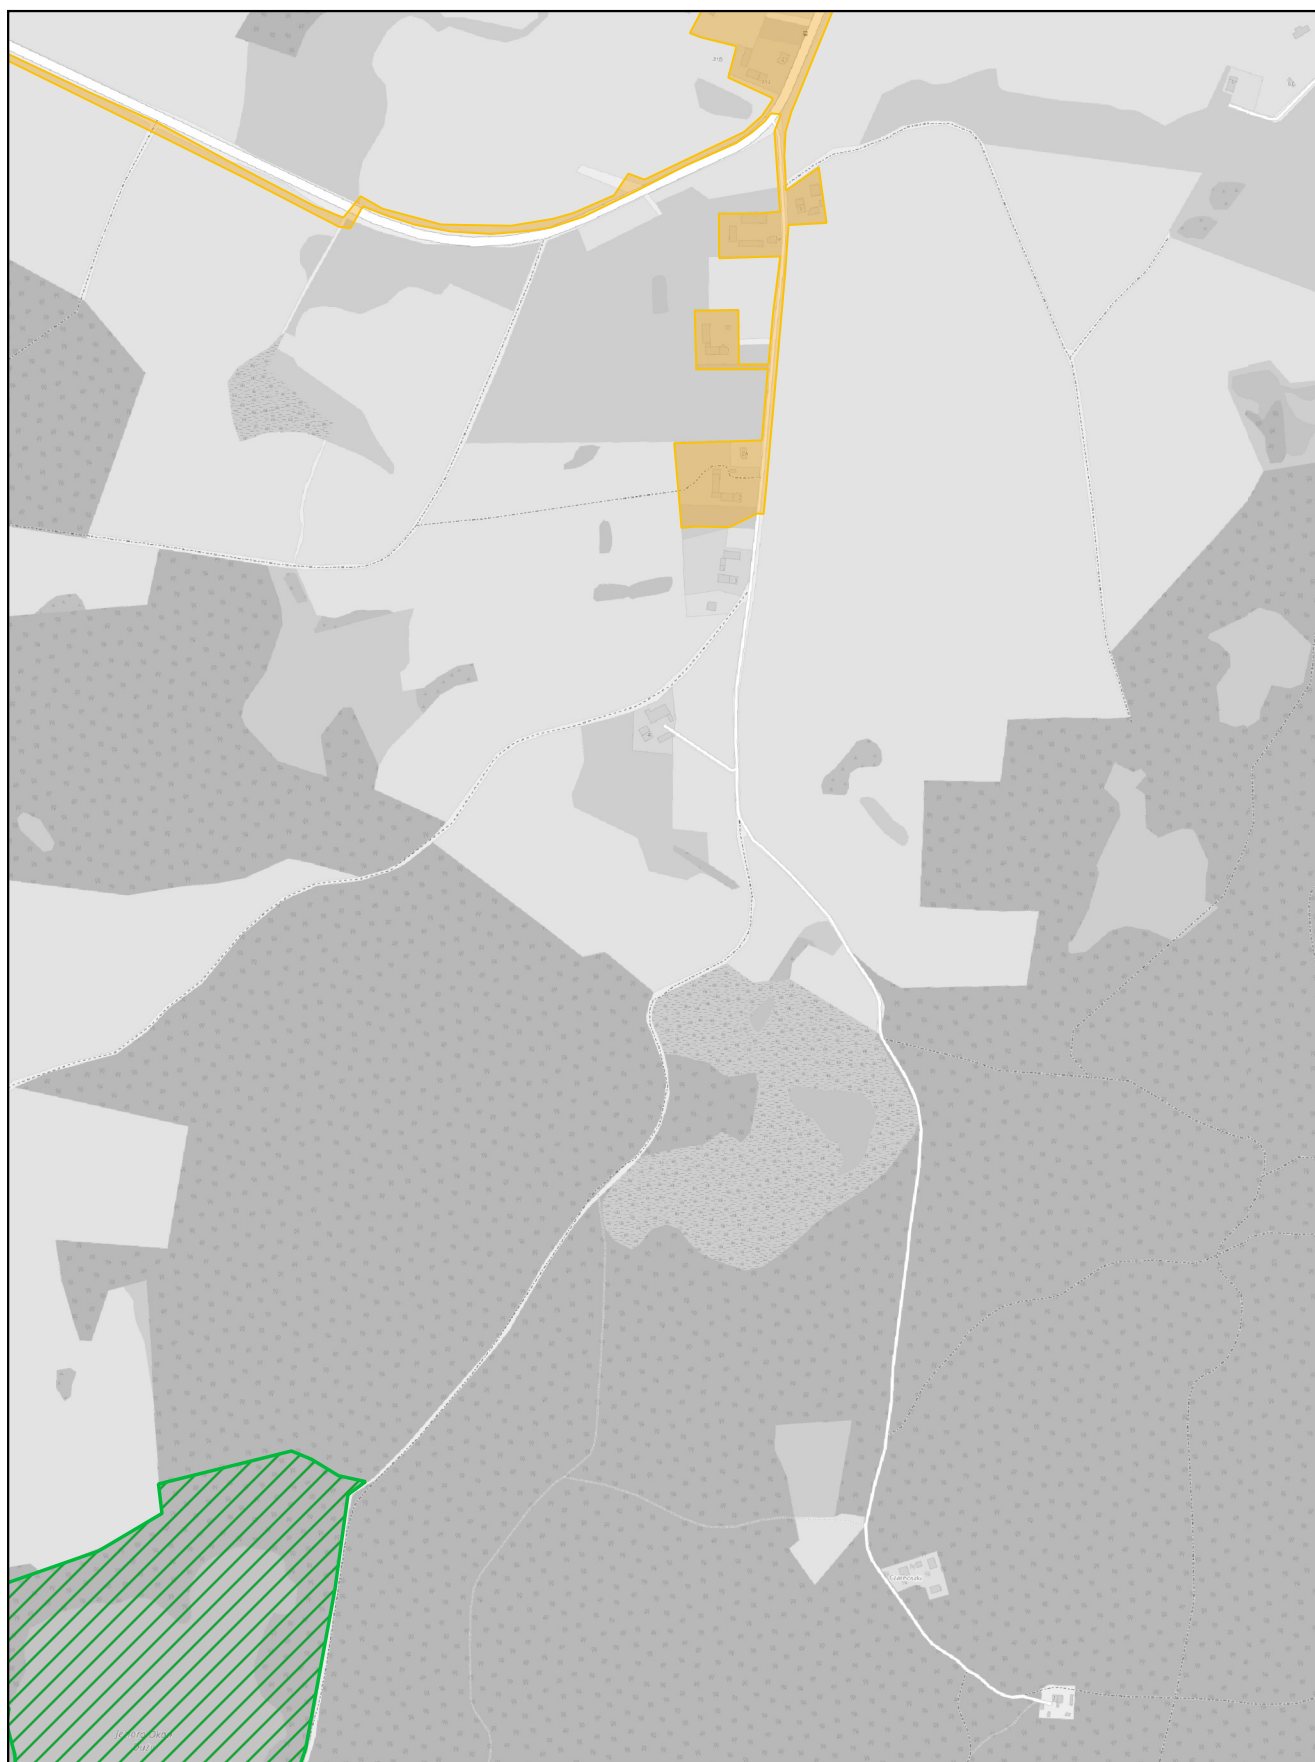

skala: 1:10 000

0 0,25 0,5 km


Arkusz: 6



skala: 1:10 000

0 0,25 0,5 km


Arkusz: 7

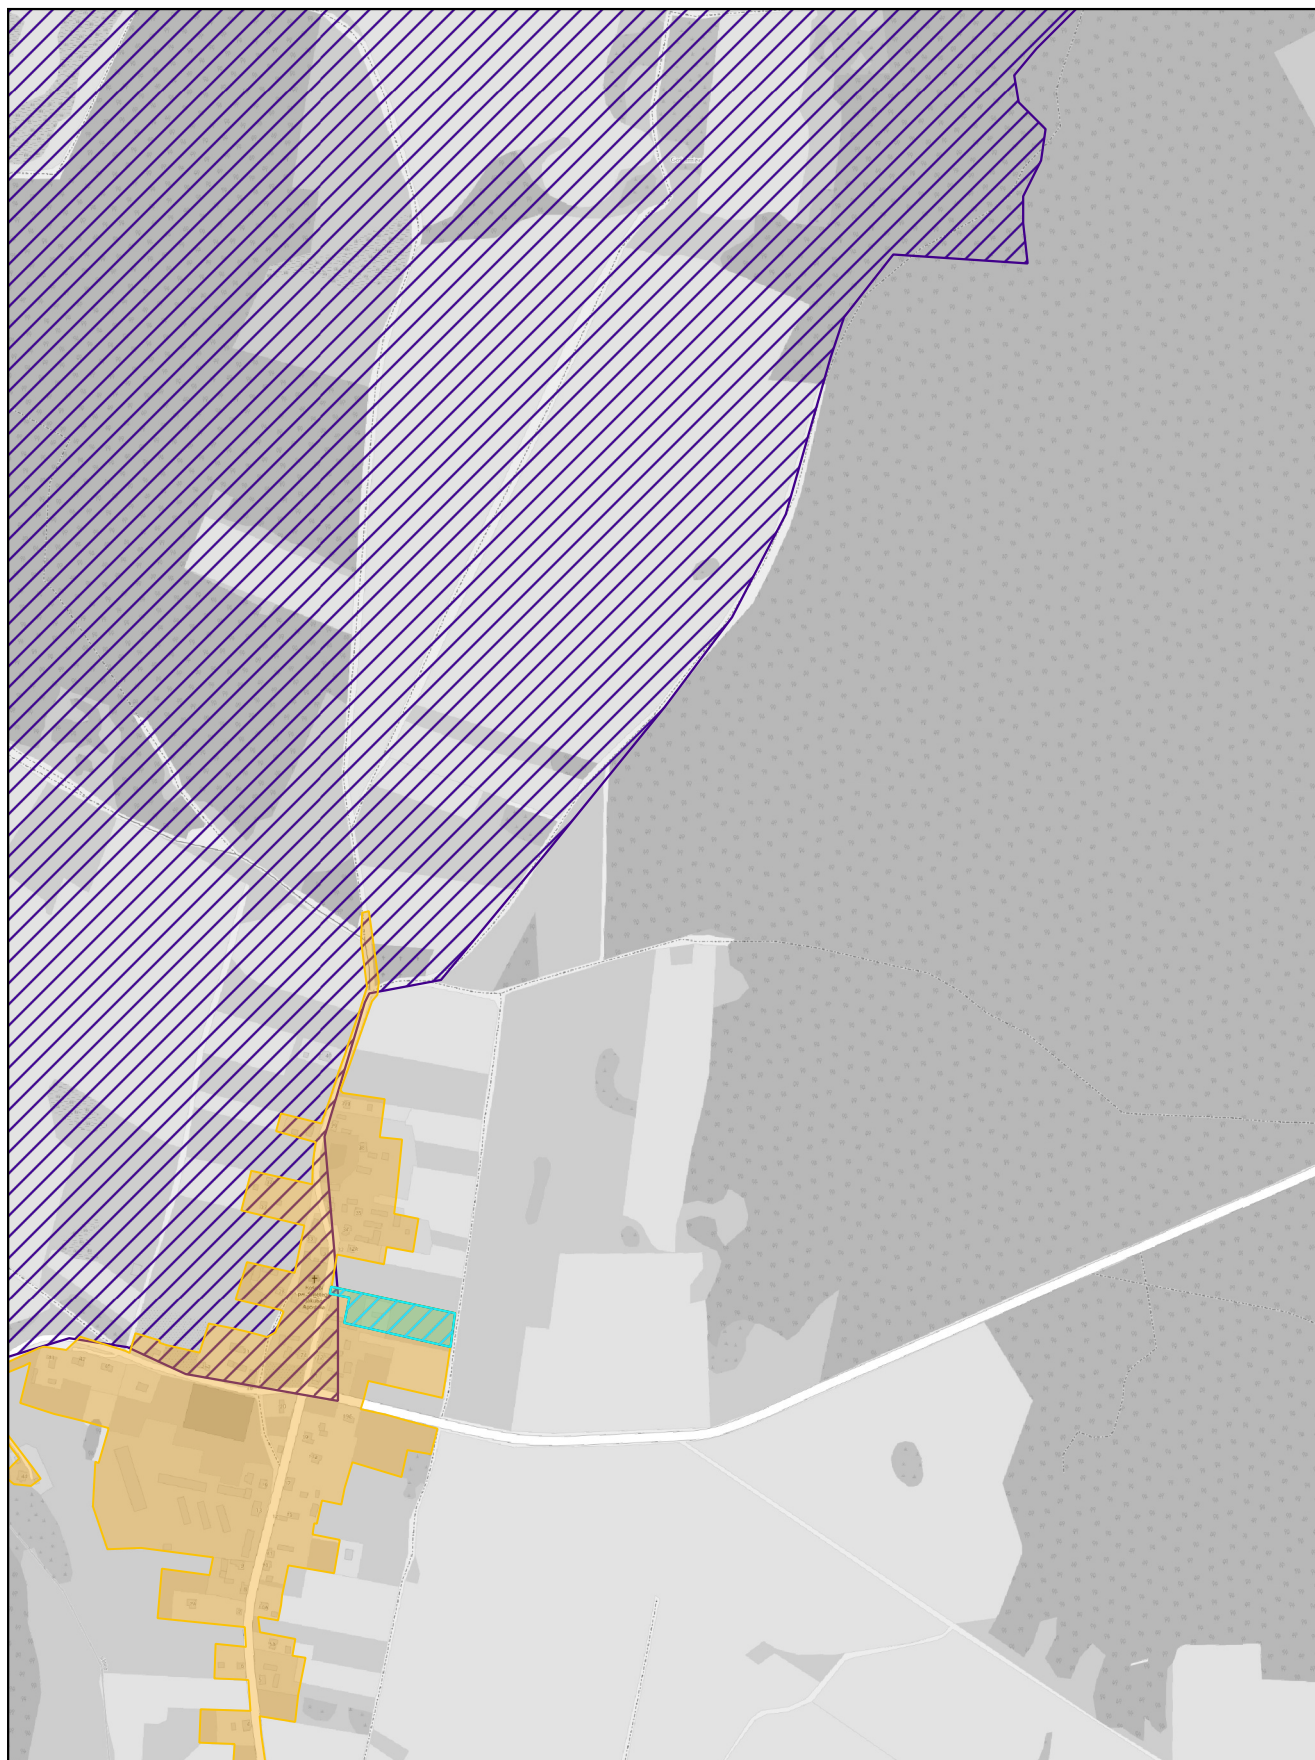

skala: 1:10 000

0 0,25 0,5 km


Arkusz: 8

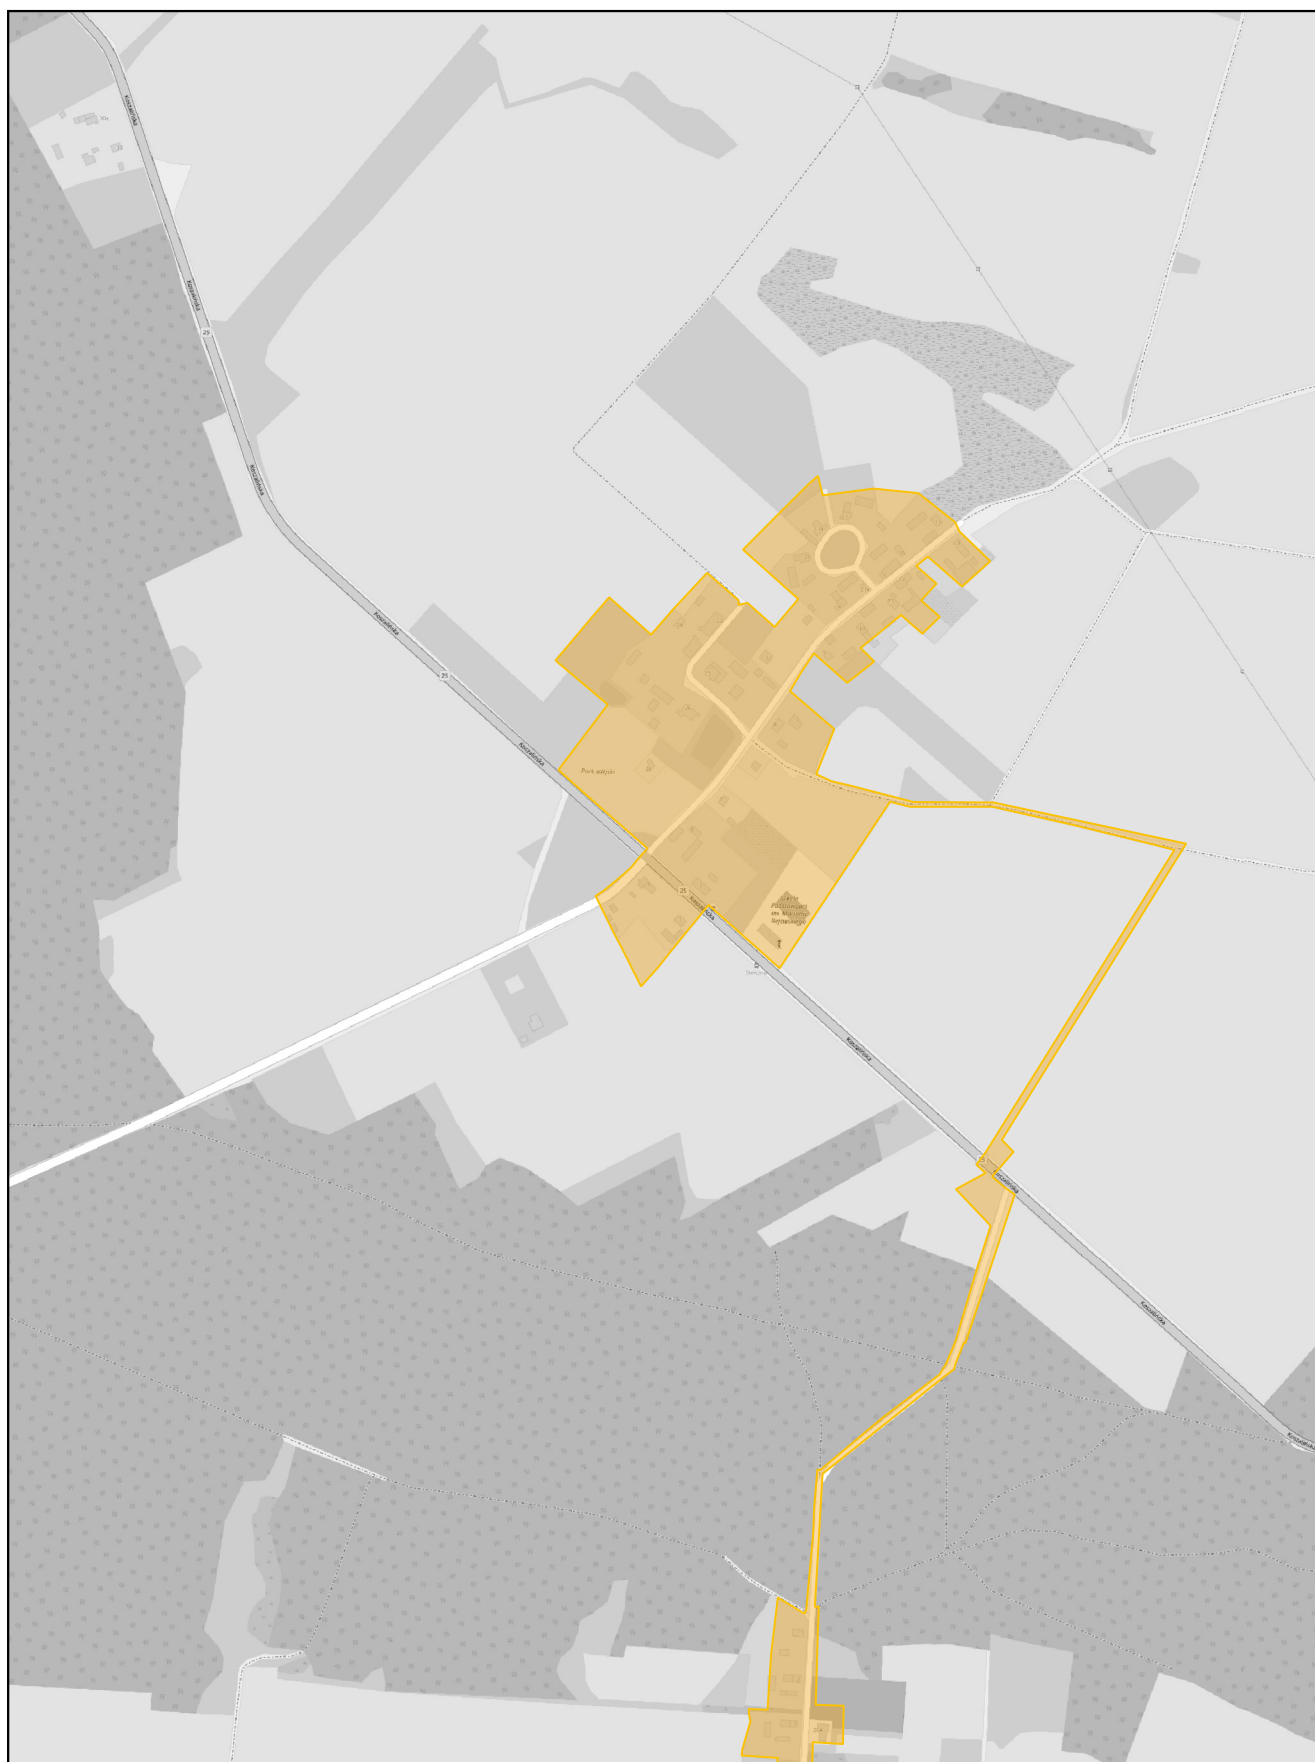

skala: 1:10 000

0 0,25 0,5 km


Arkusz: 9

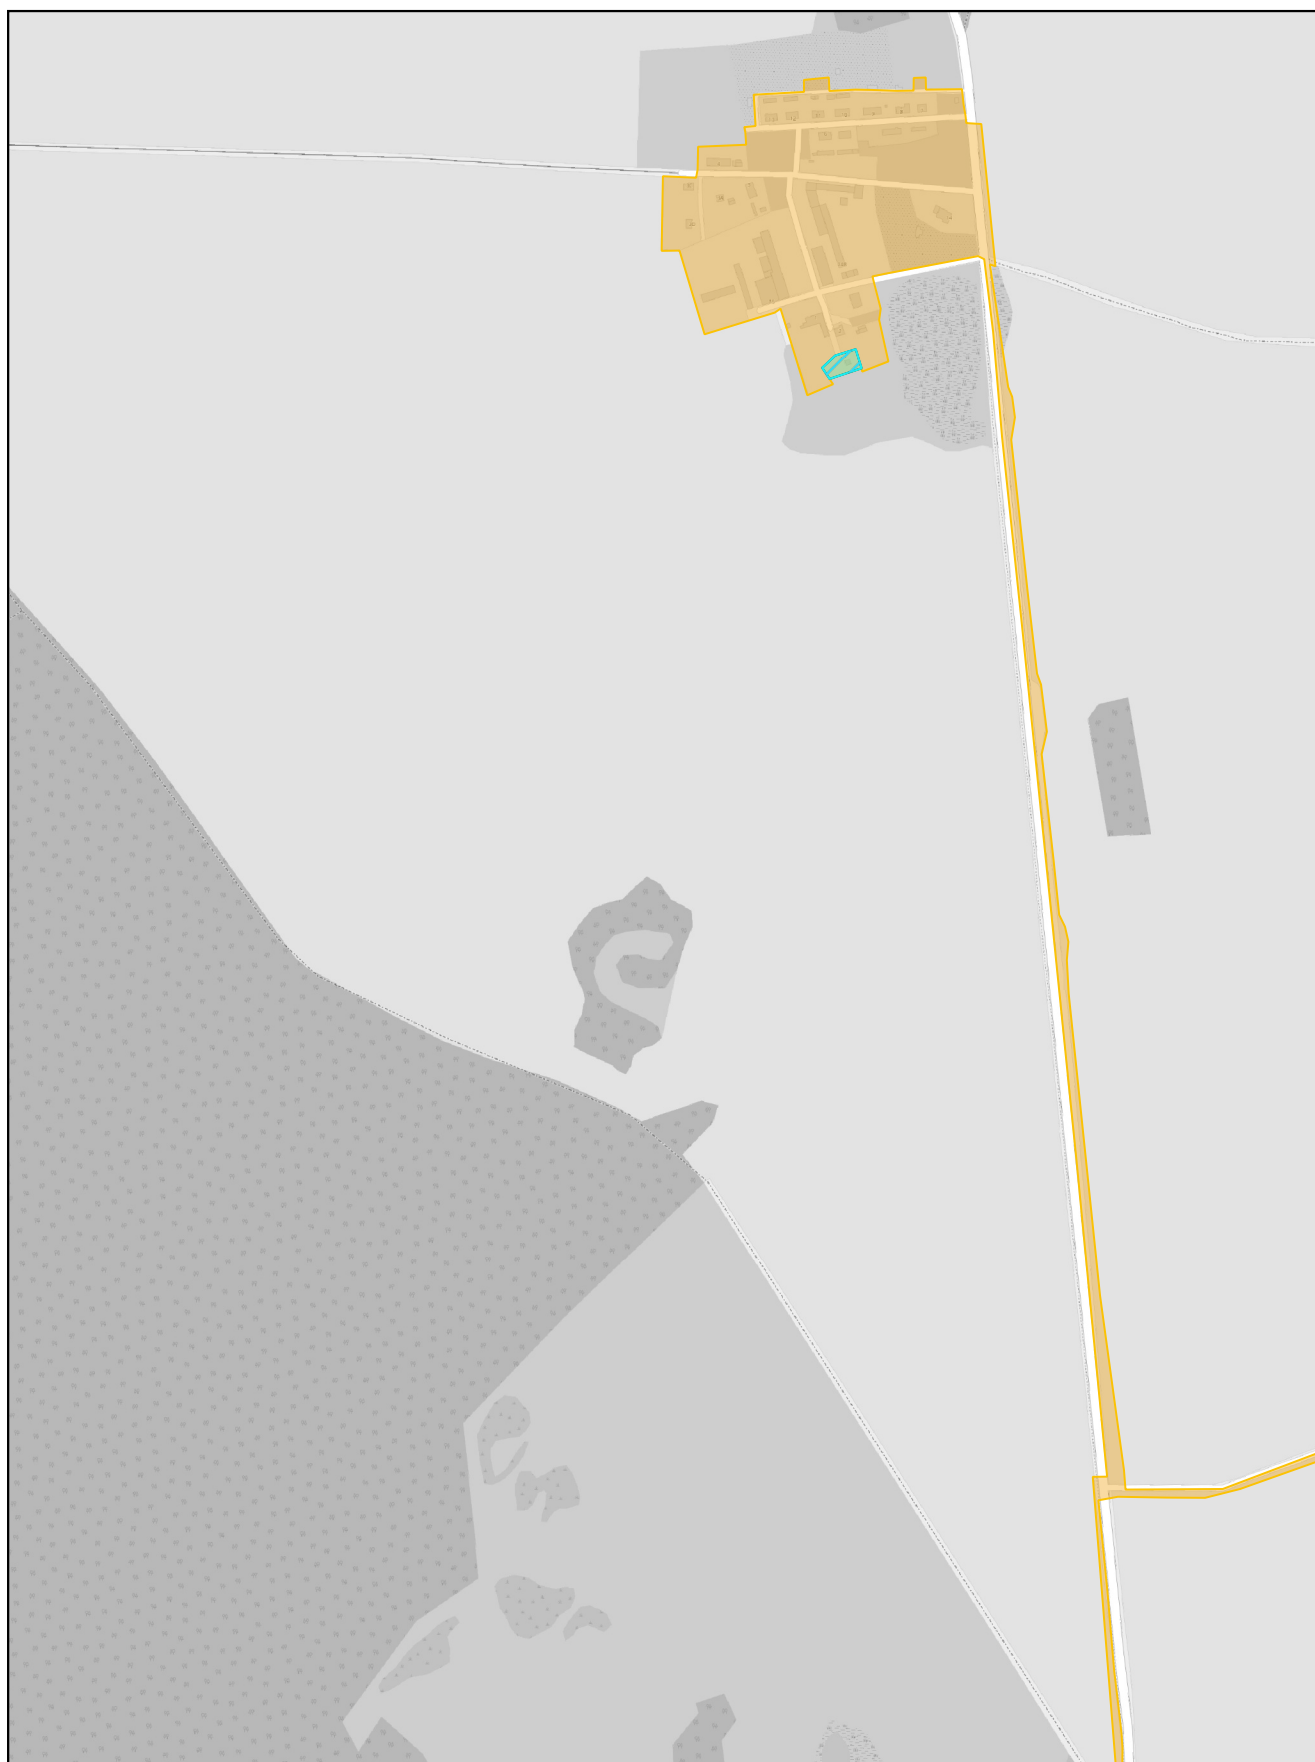


skala: 1:10 000

0 0,25 0,5 km

Arkusz: 10

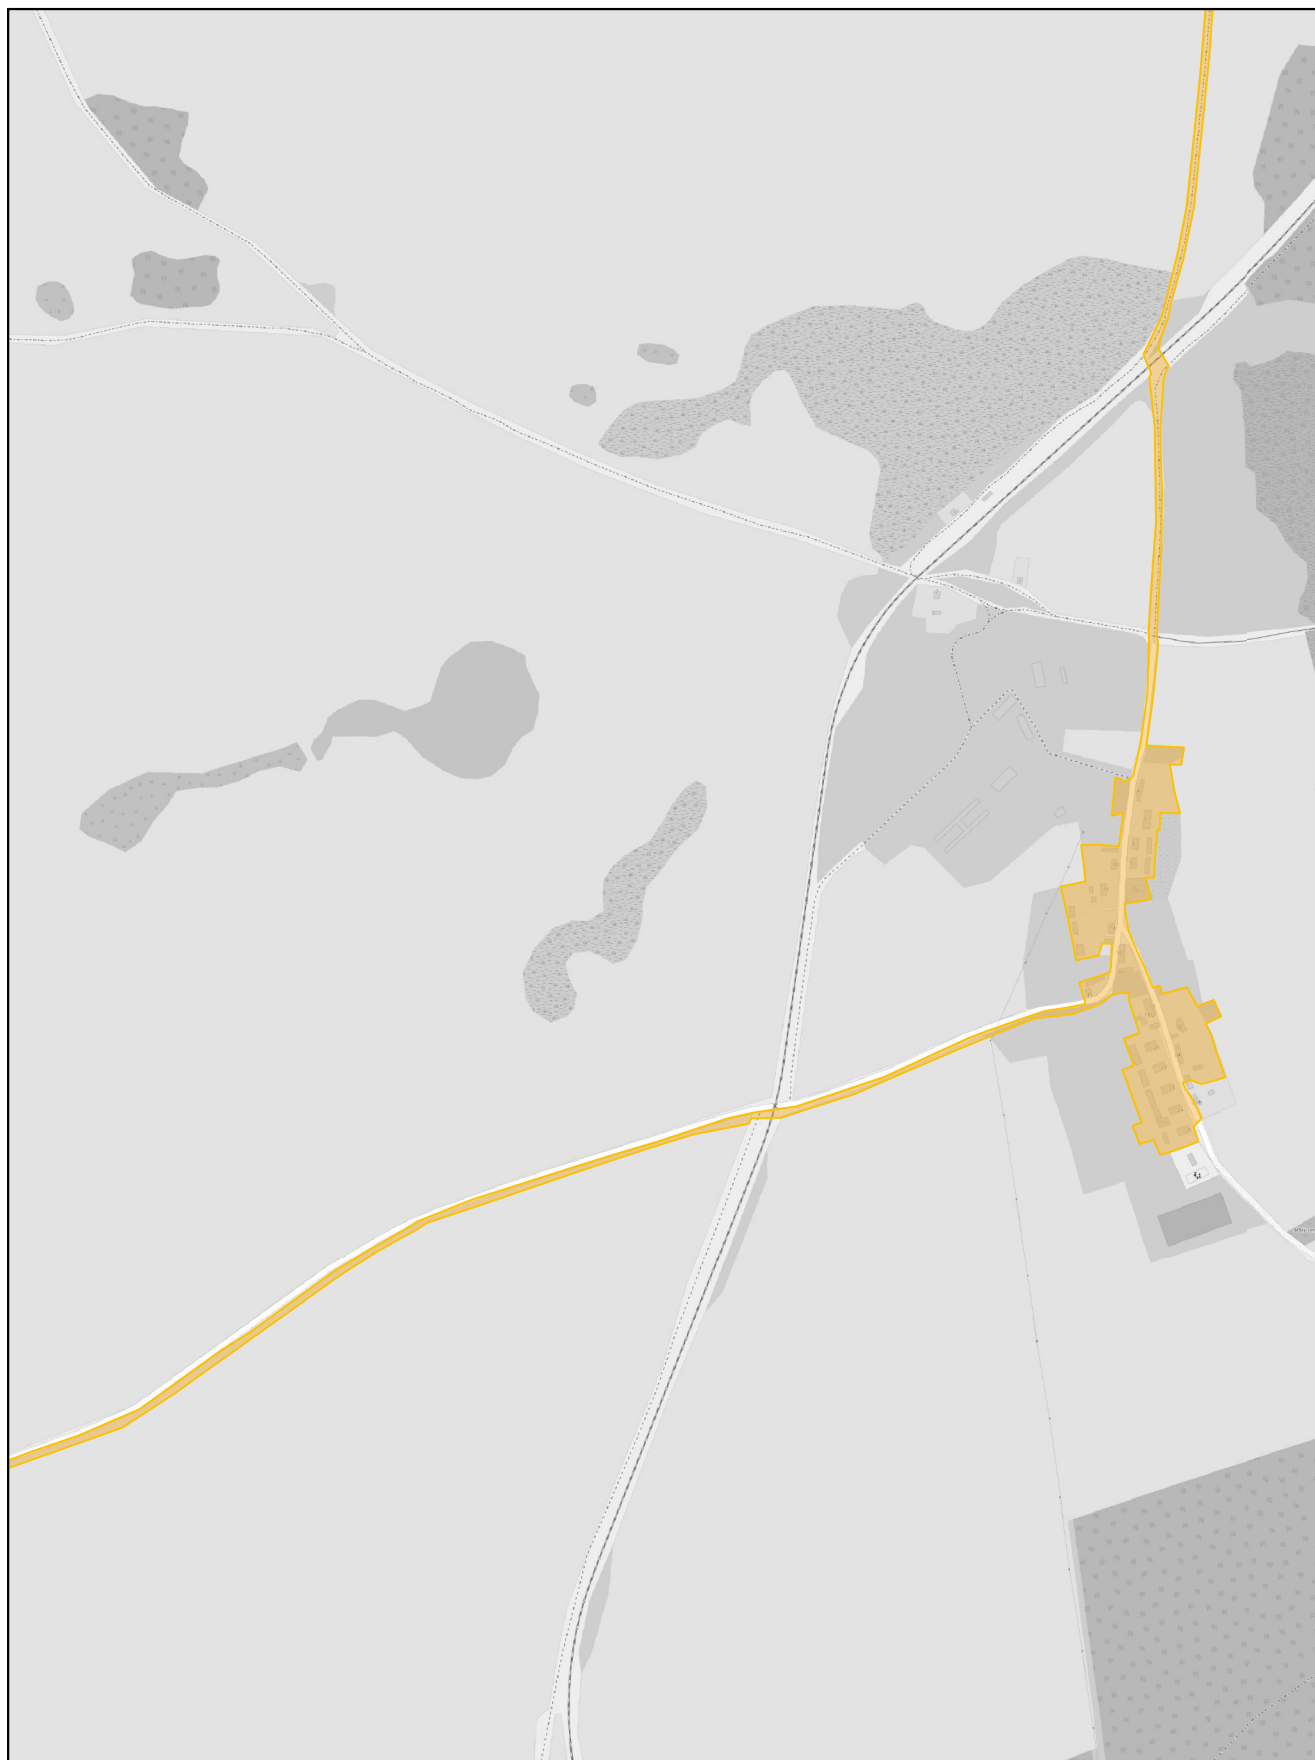

skala: 1:10 000

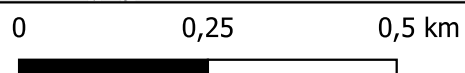

Arkusz: 11



skala: 1:10 000

0 0,25 0,5 km


Arkusz: 12



skala: 1:10 000

0 0,25 0,5 km

Arkusz: 13

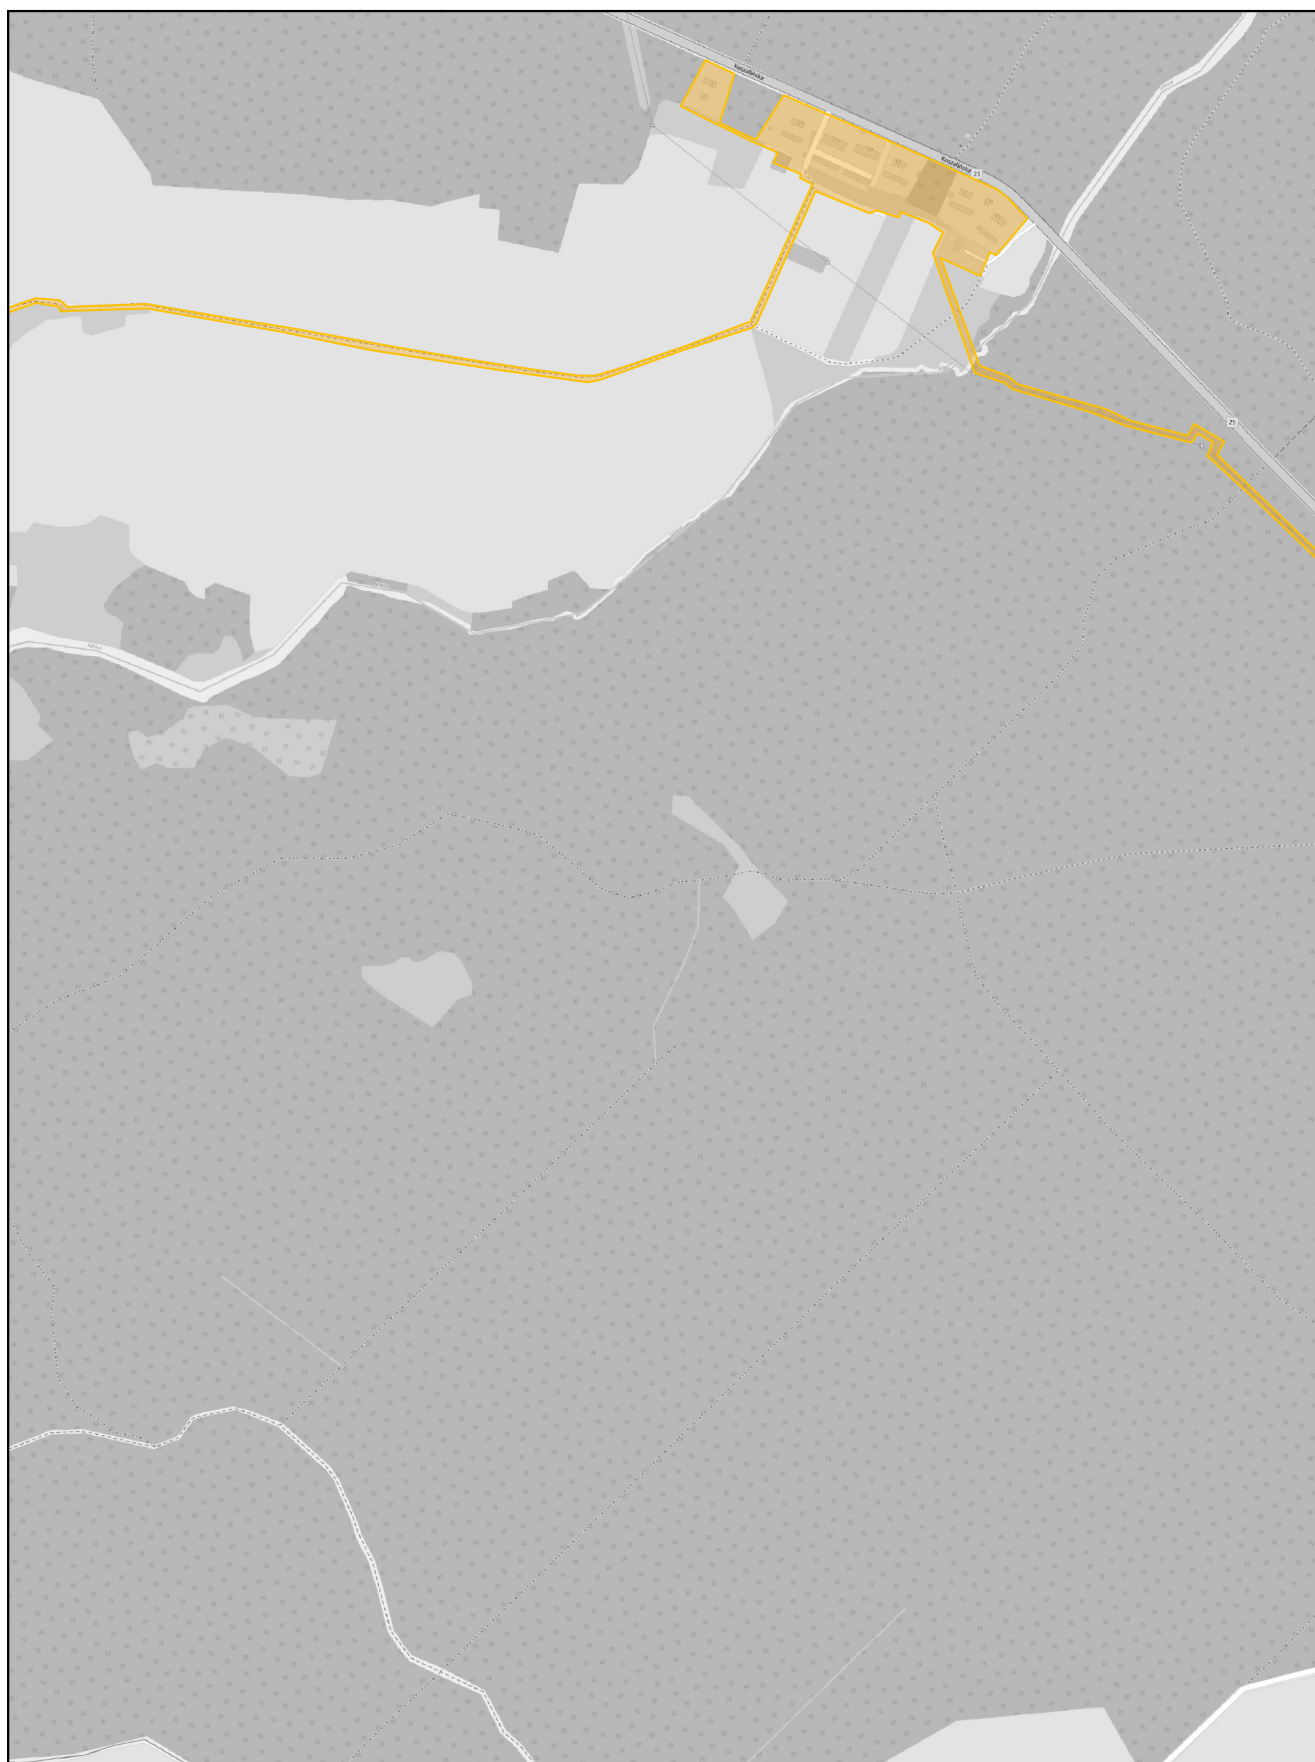

skala: 1:10 000

0 0,25 0,5 km


Arkusz: 15



skala: 1:10 000

0 0,25 0,5 km


Arkusz: 16

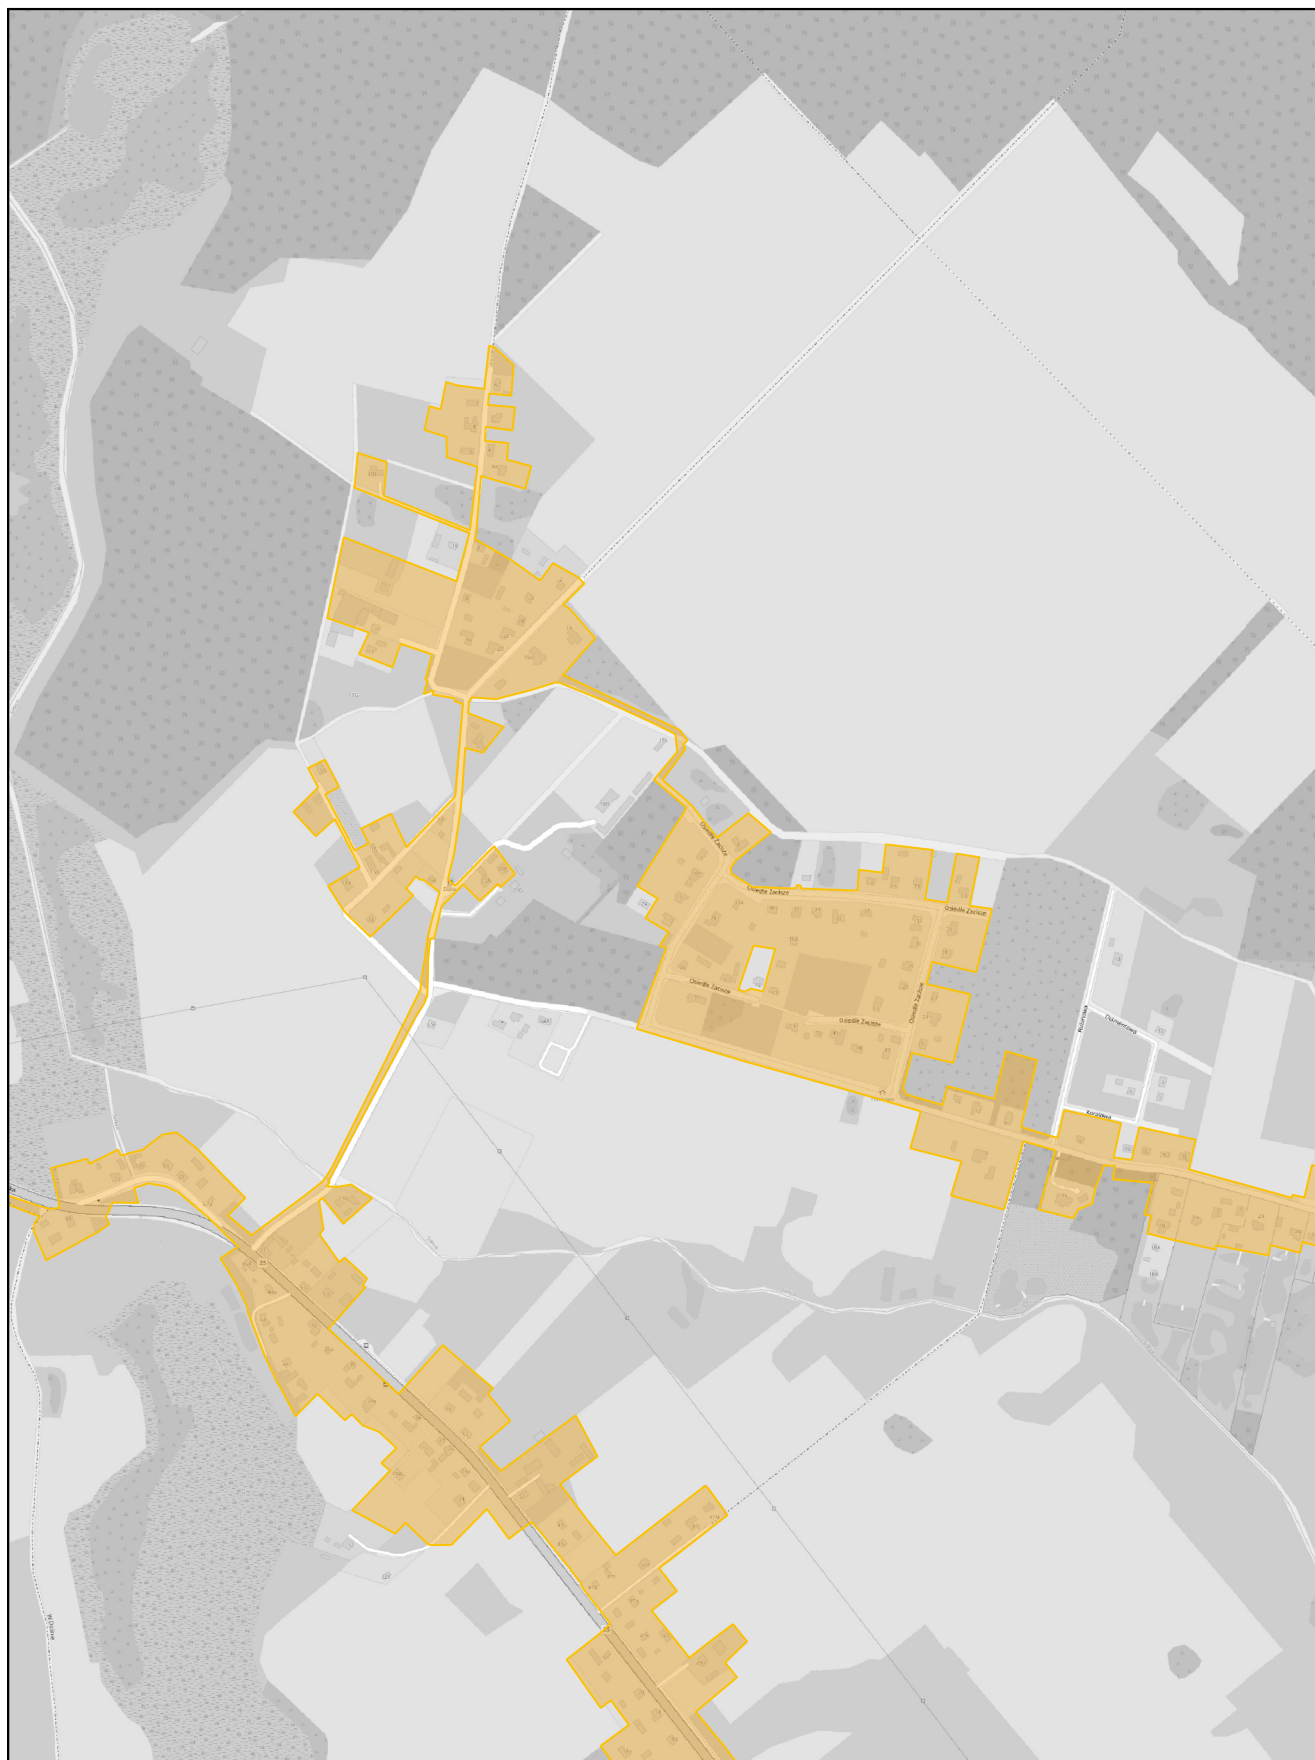

skala: 1:10 000

0 0,25 0,5 km

Arkusz: 17

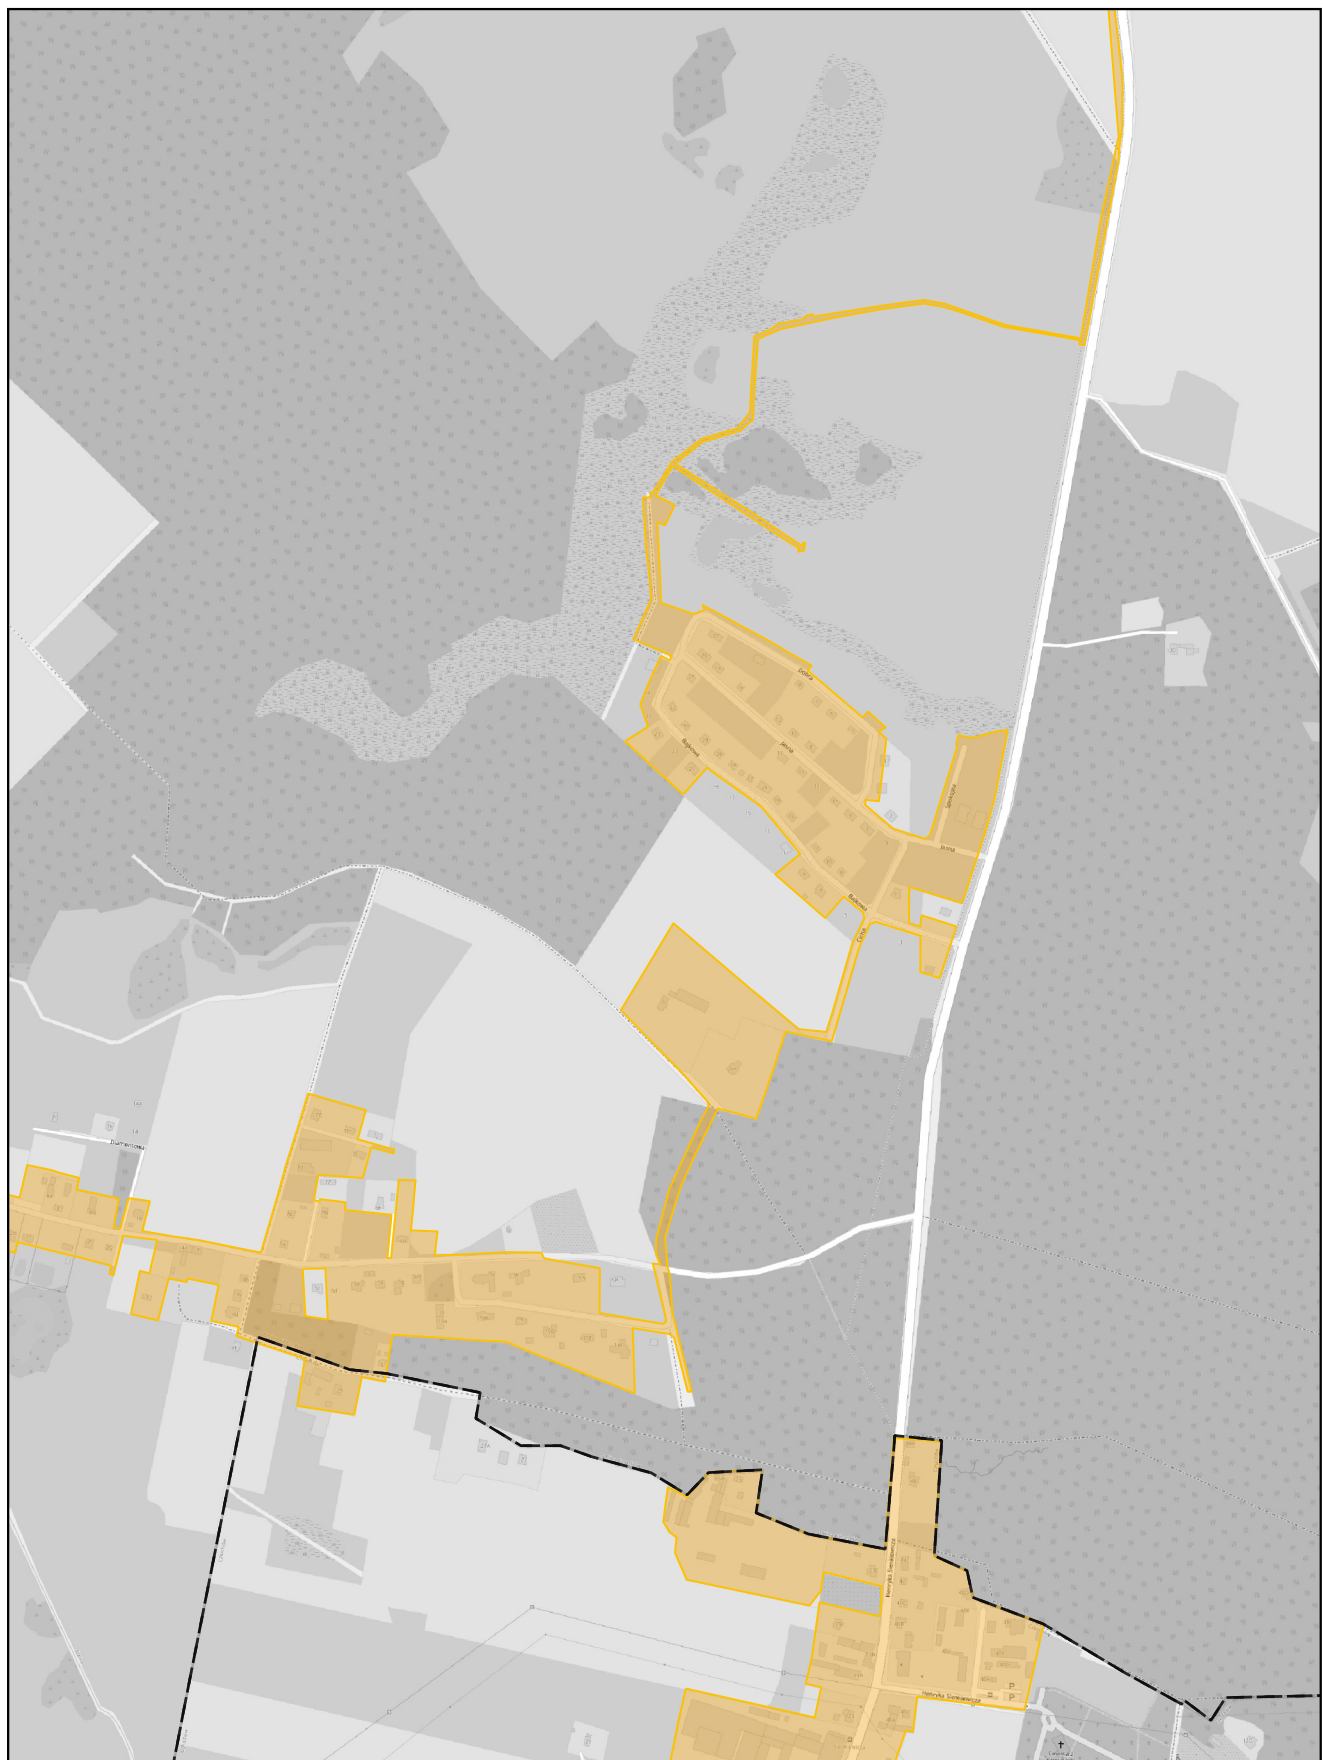

skala: 1:10 000

0 0,25 0,5 km


Arkusz: 18



skala: 1:10 000

0 0,25 0,5 km


Arkusz: 19

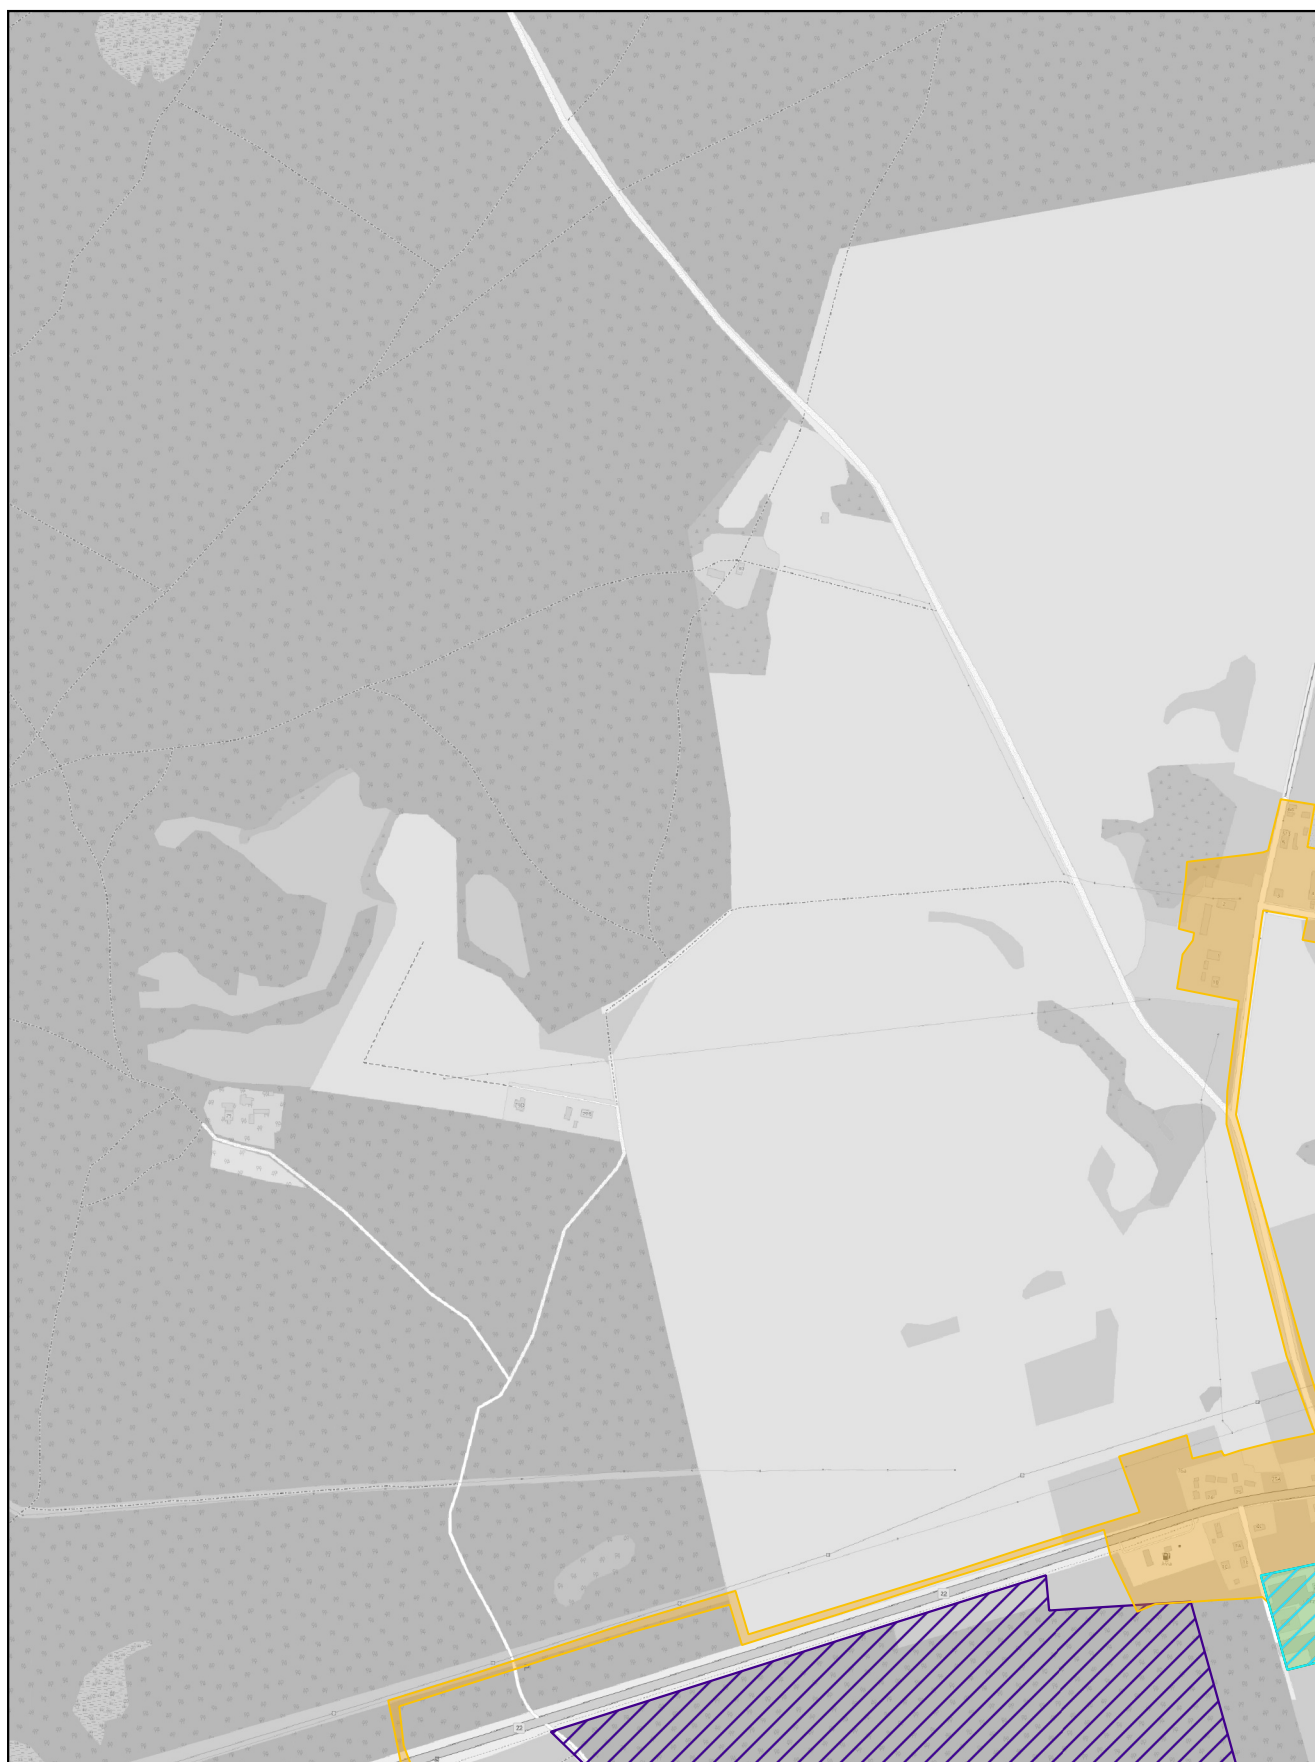

skala: 1:10 000

0 0,25 0,5 km


Arkusz: 20

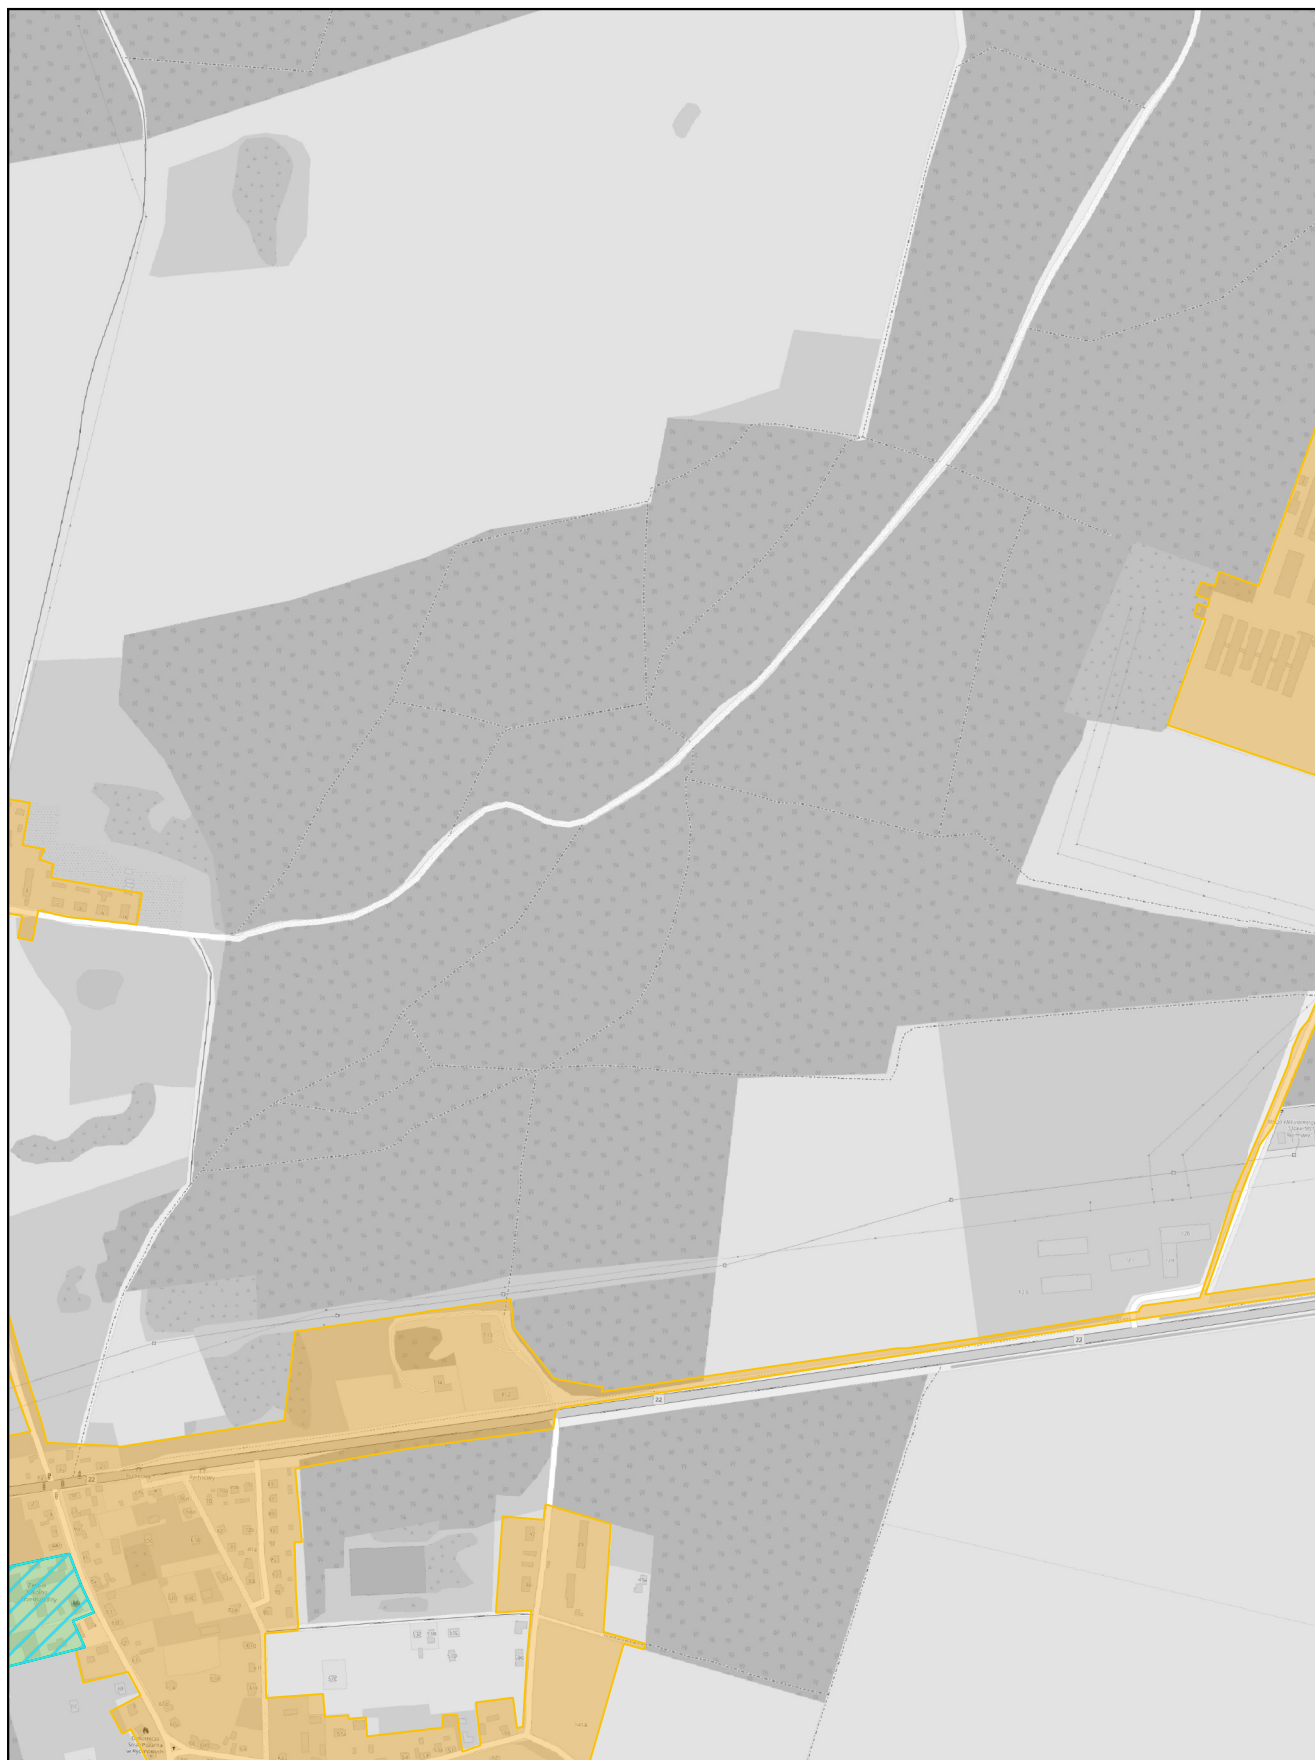

skala: 1:10 000

0 0,25 0,5 km

Arkusz: 21

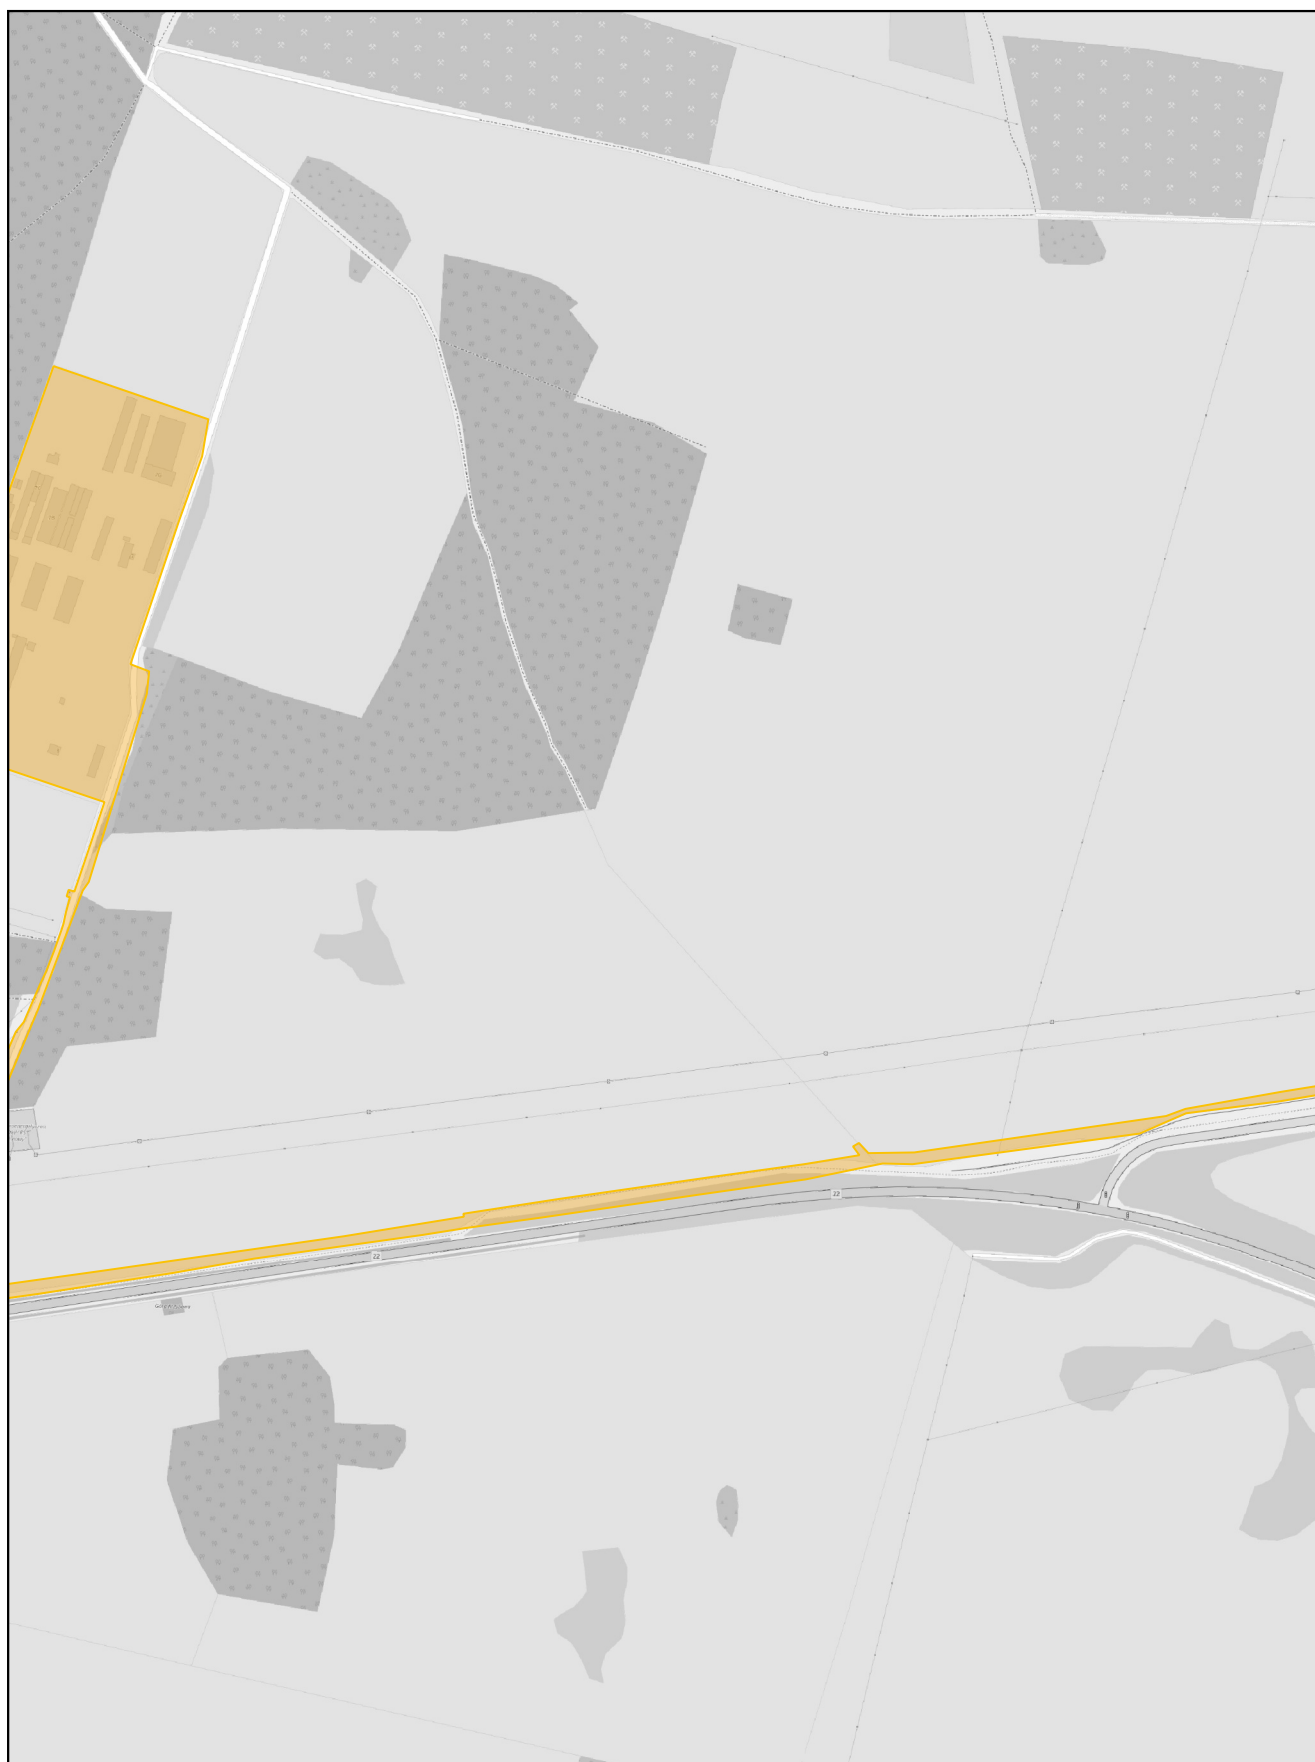

skala: 1:10 000

0 0,25 0,5 km


Arkusz: 22



skala: 1:10 000

0 0,25 0,5 km


Arkusz: 23

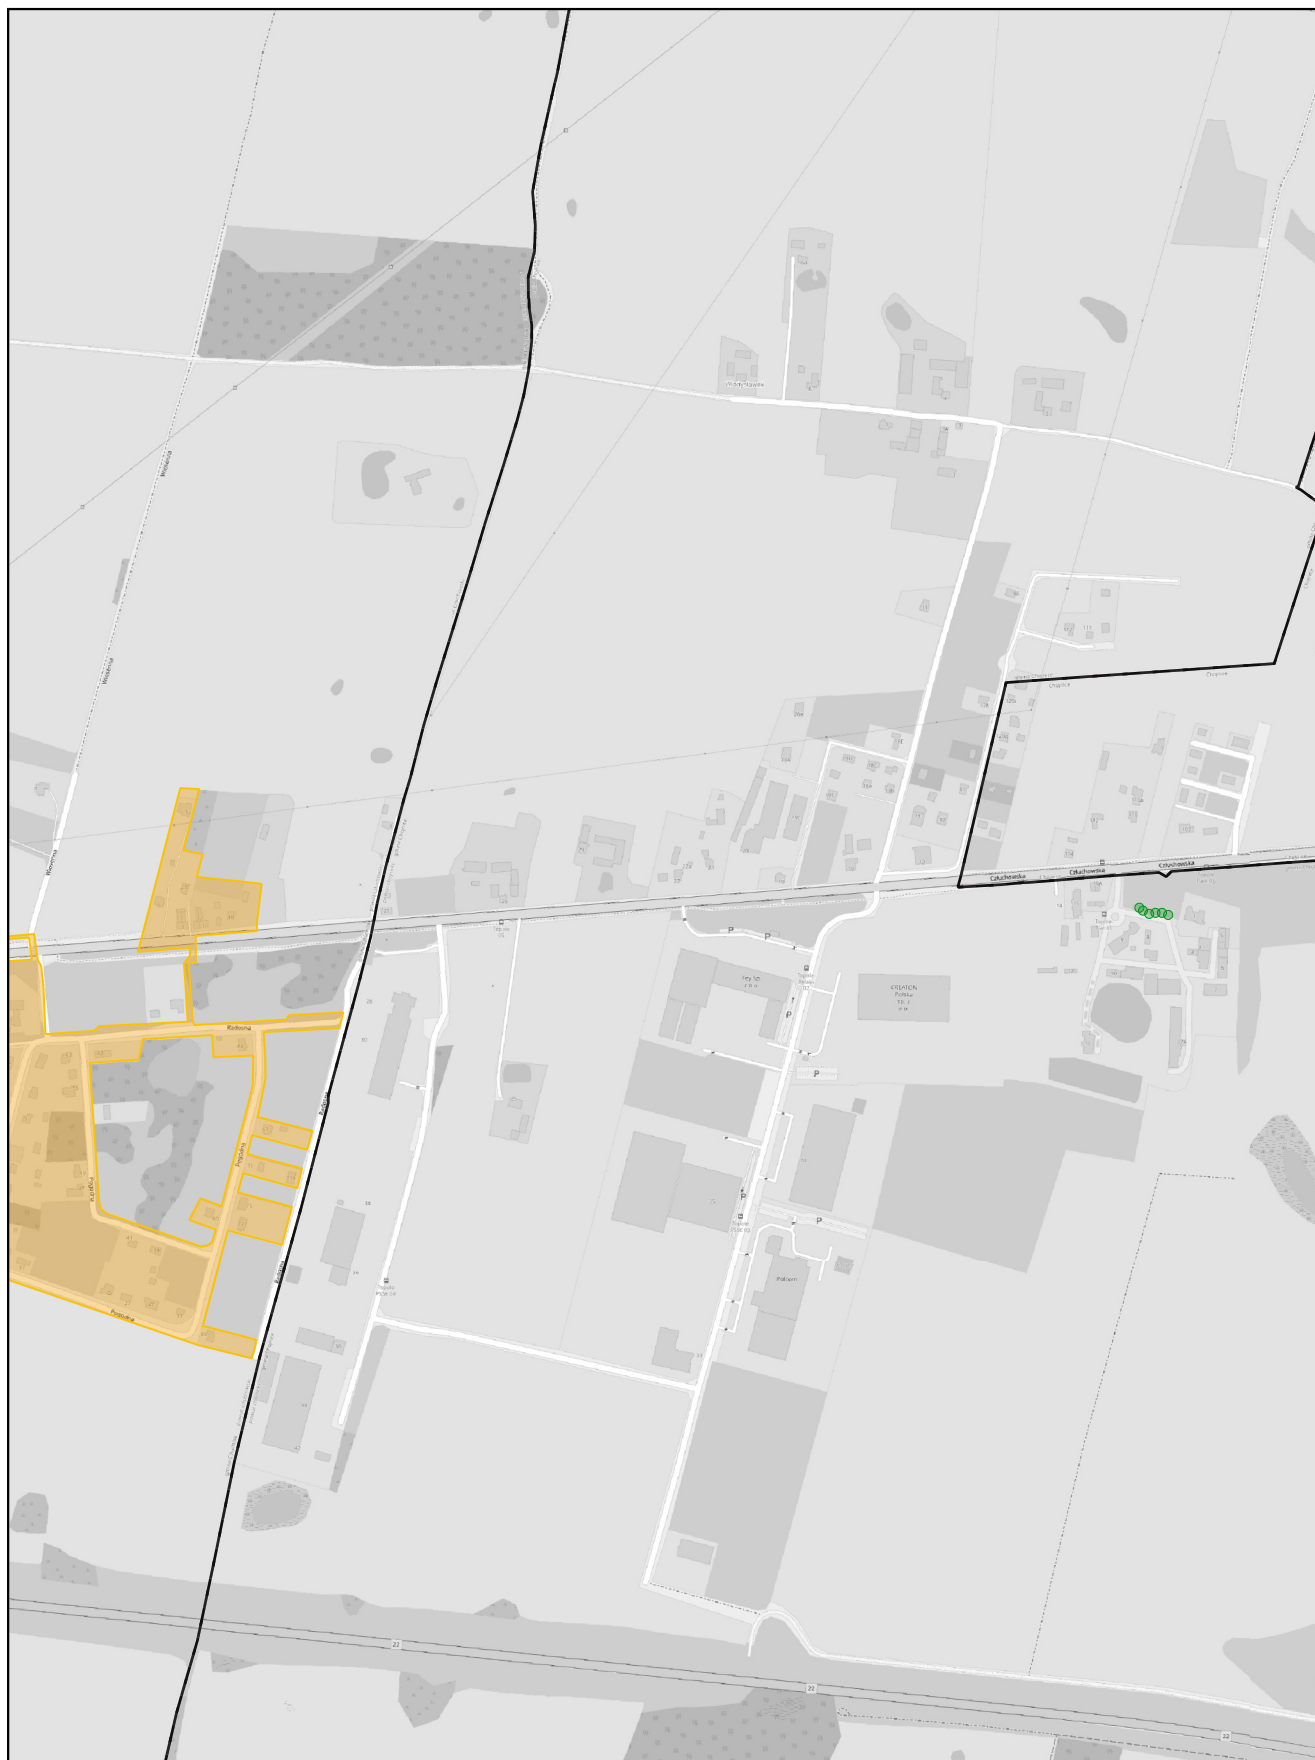

skala: 1:10 000

0 0,25 0,5 km

Arkusz: 24

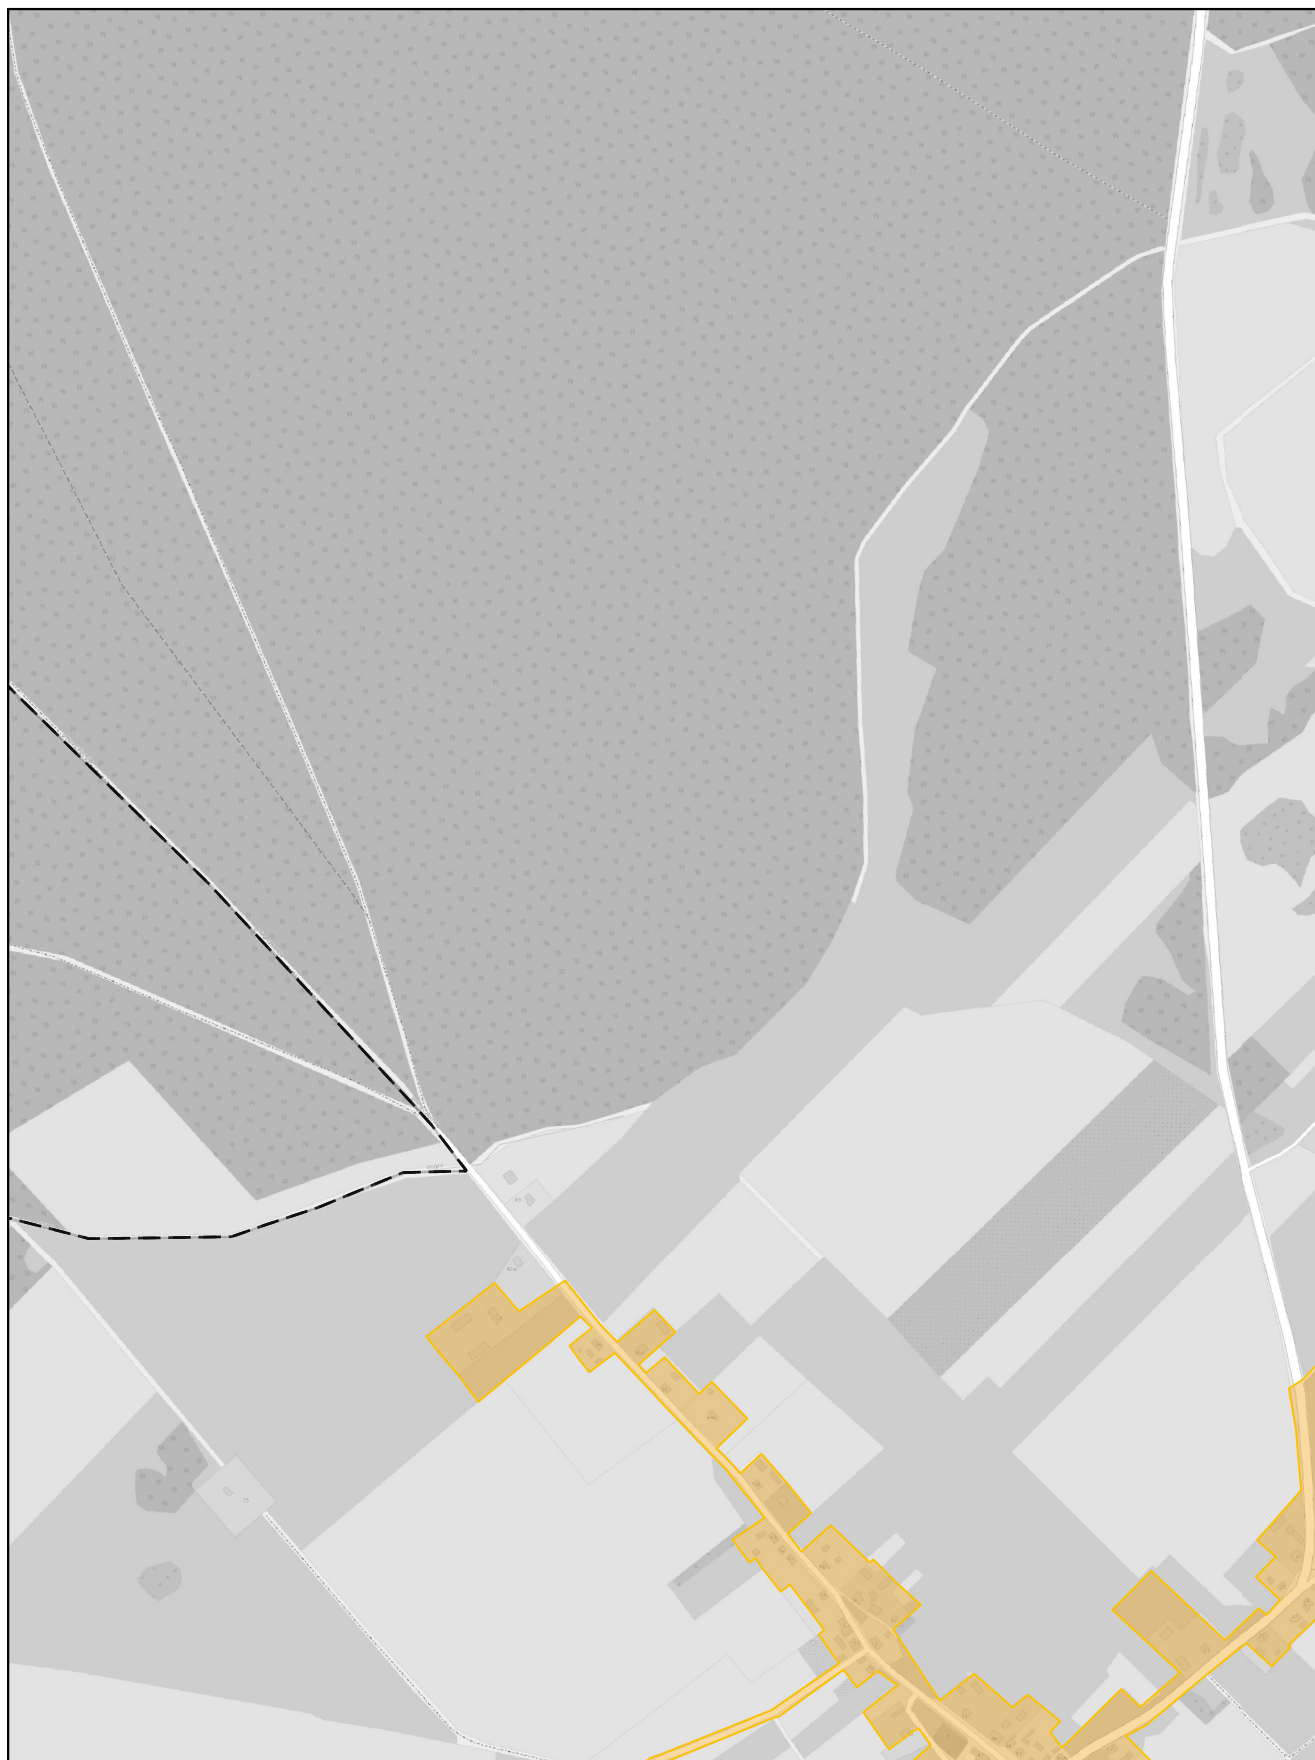

skala: 1:10 000

0 0,25 0,5 km


Arkusz: 25



skala: 1:10 000

0 0,25 0,5 km


Arkusz: 26

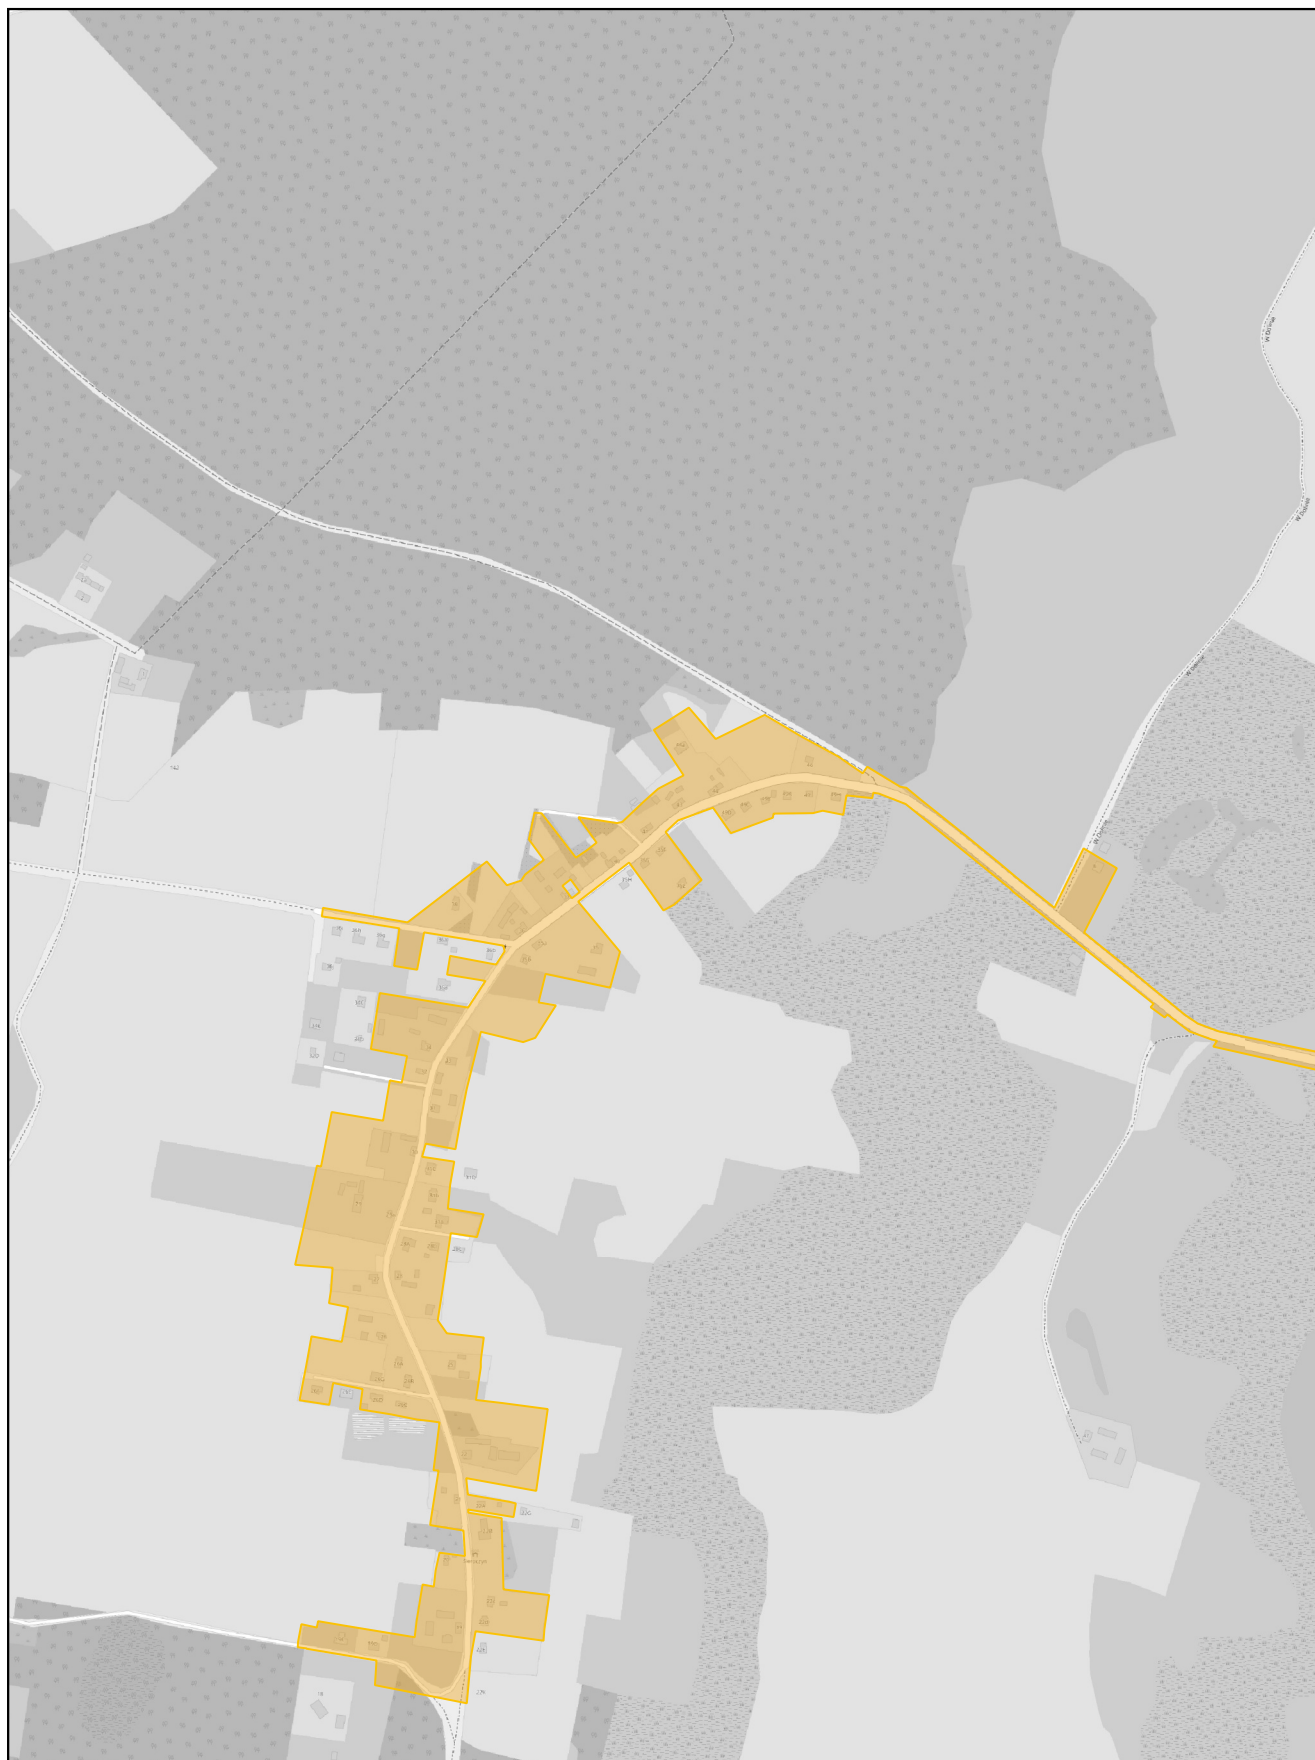

skala: 1:10 000

0 0,25 0,5 km


Arkusz: 27

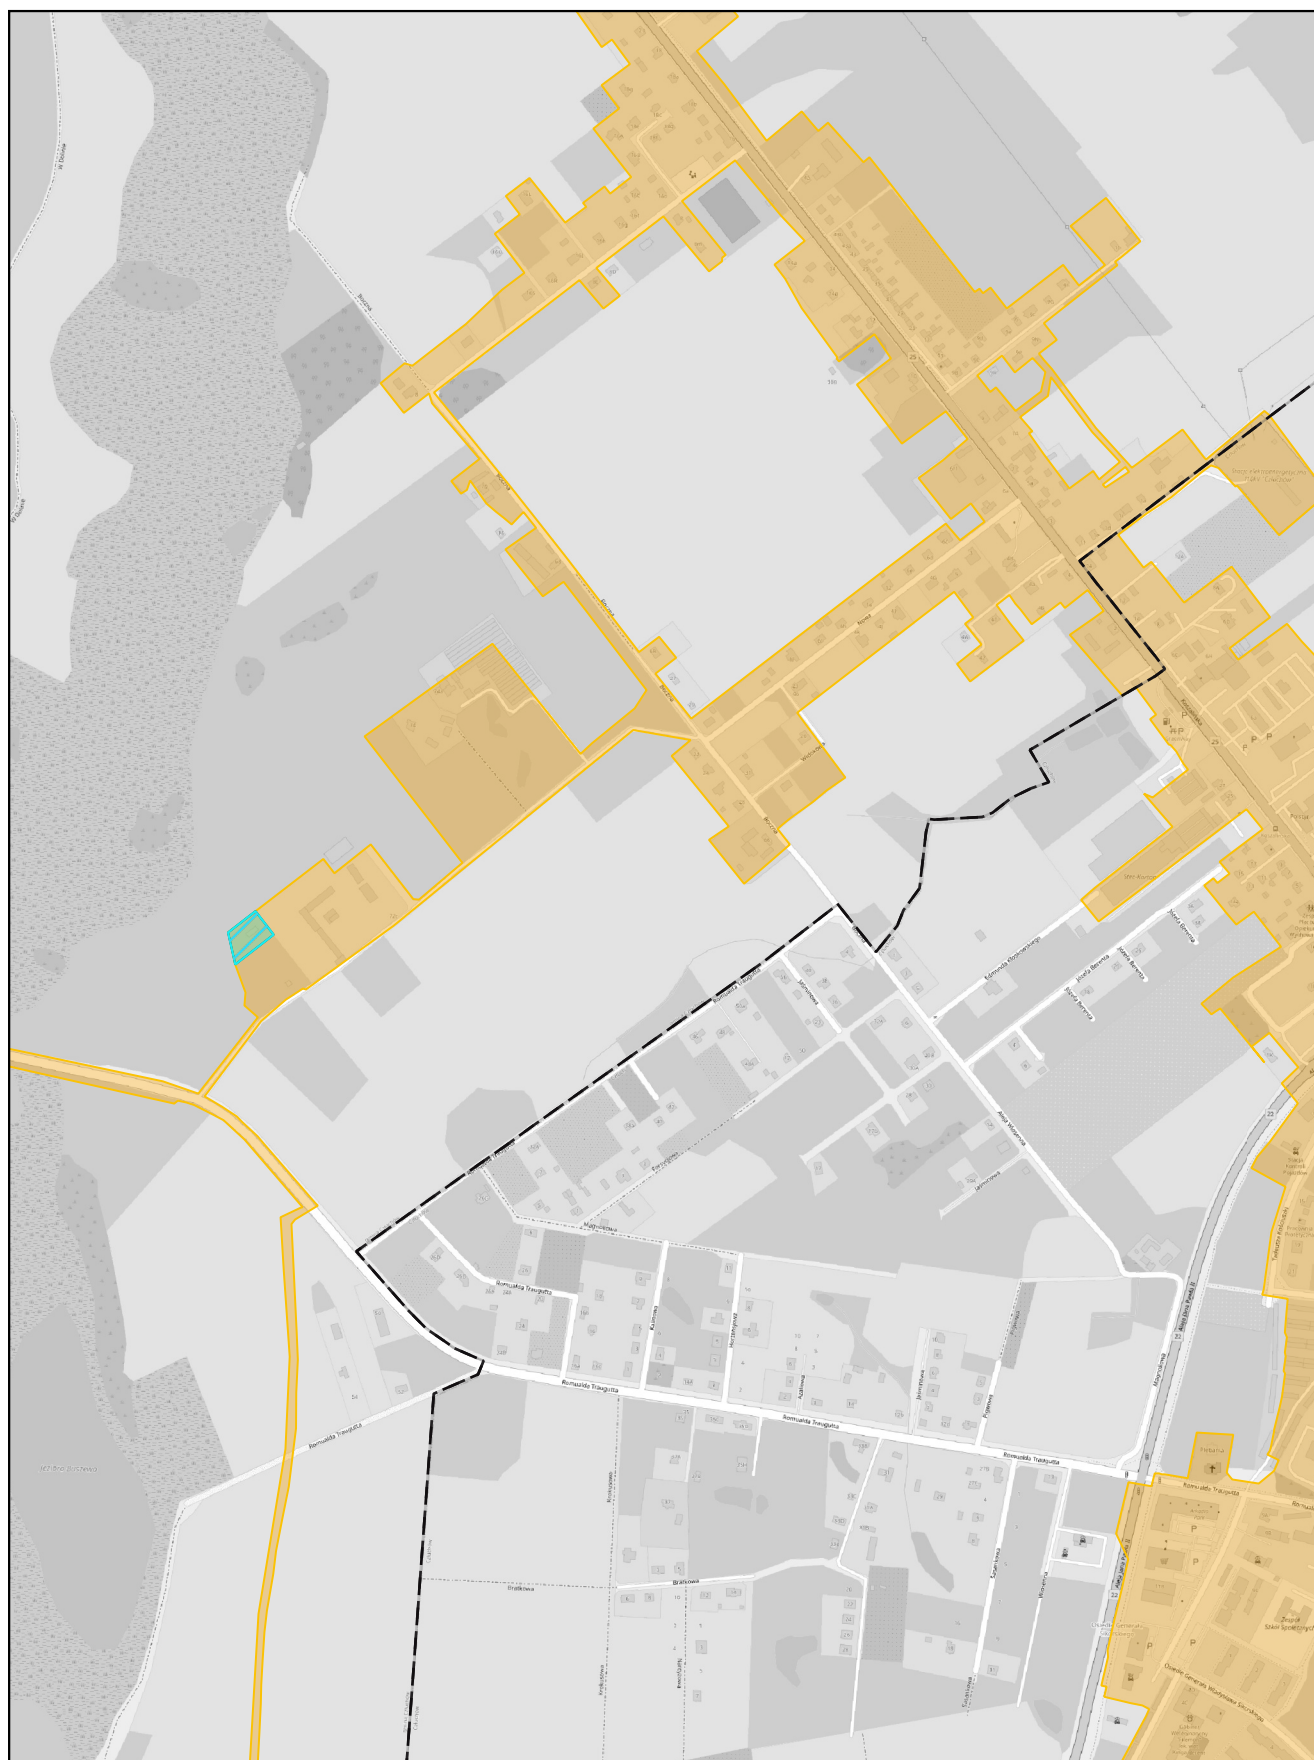

skala: 1:10 000

0	0,25	0,5 km
---	------	--------


Arkusz: 28

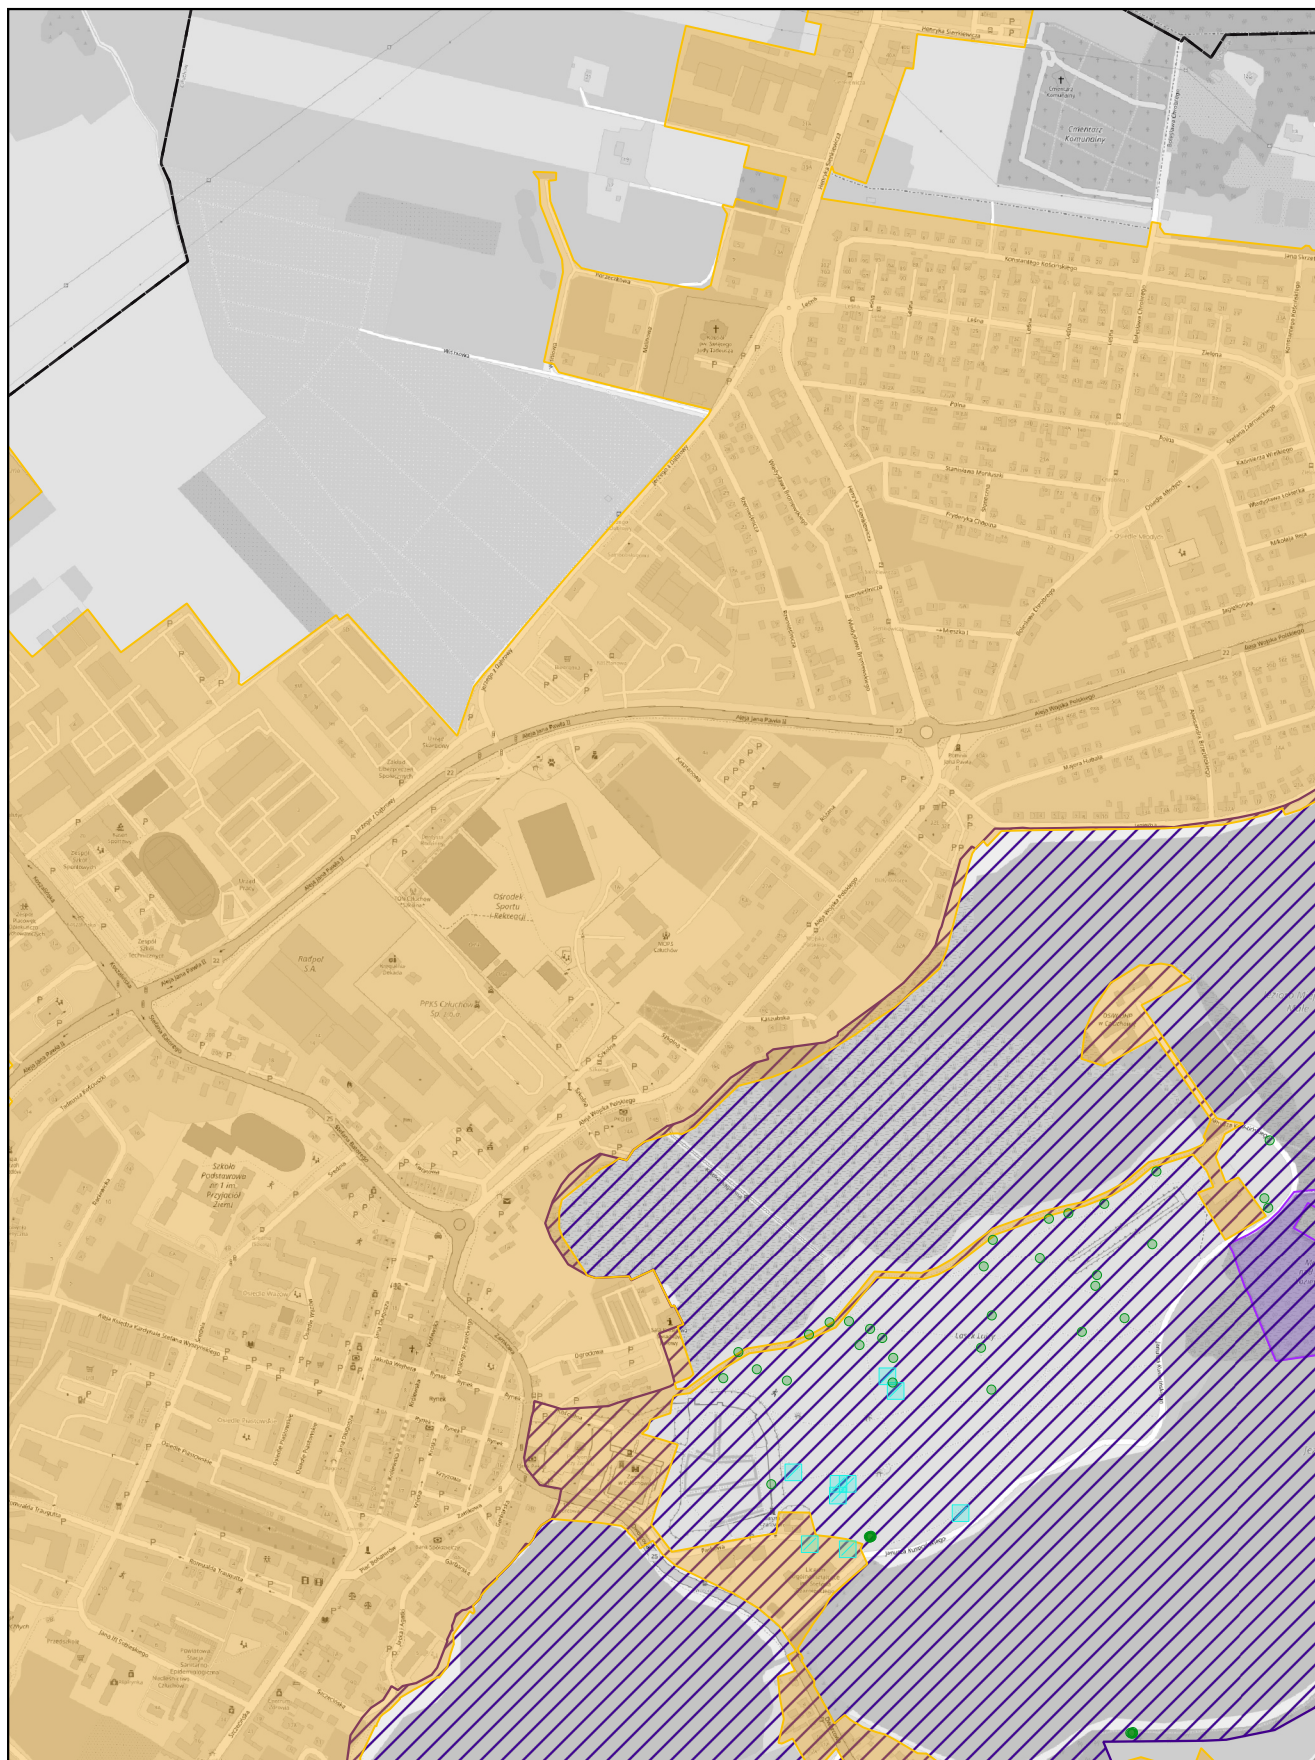

skala: 1:10 000

0 0,25 0,5 km


Arkusz: 29

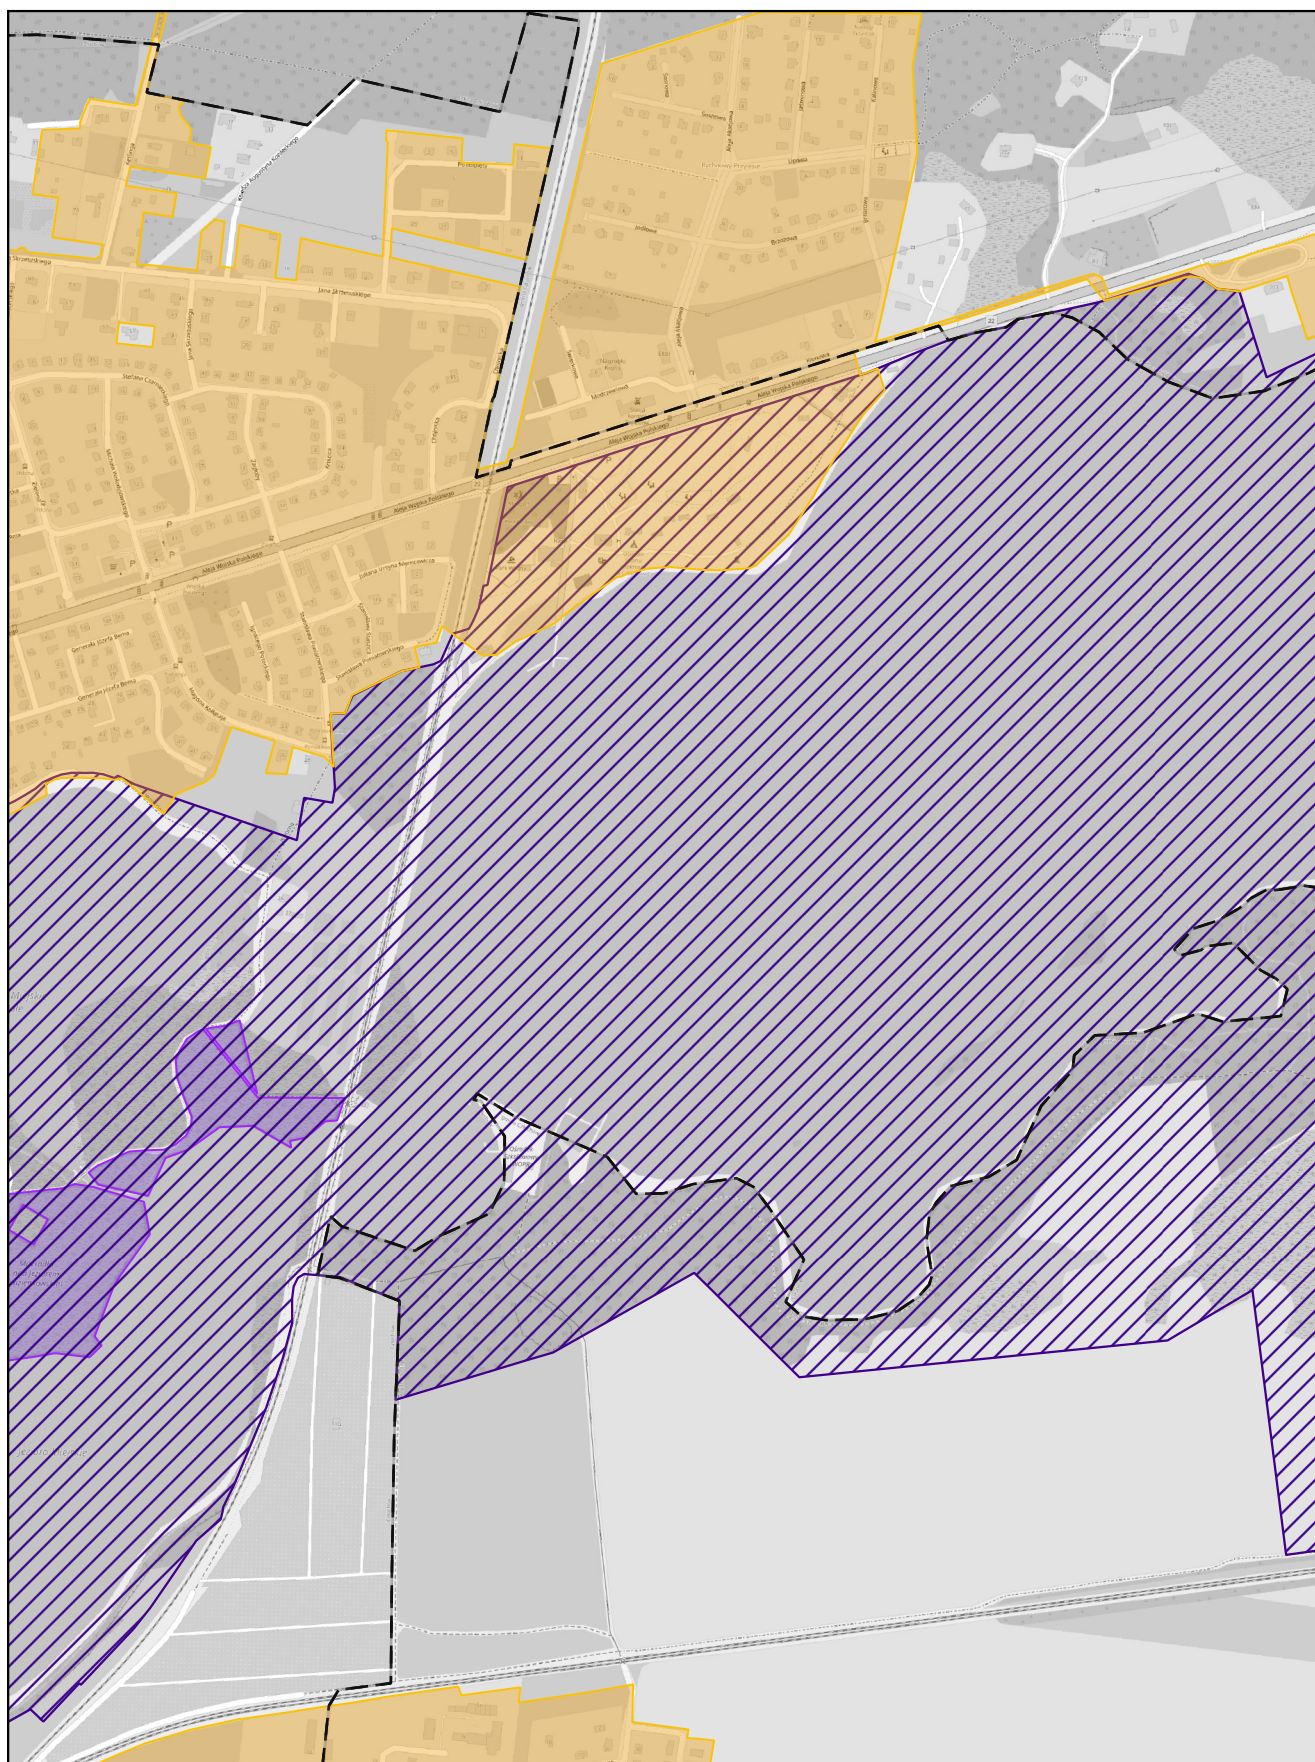

skala: 1:10 000

0 0,25 0,5 km

Arkusz: 30

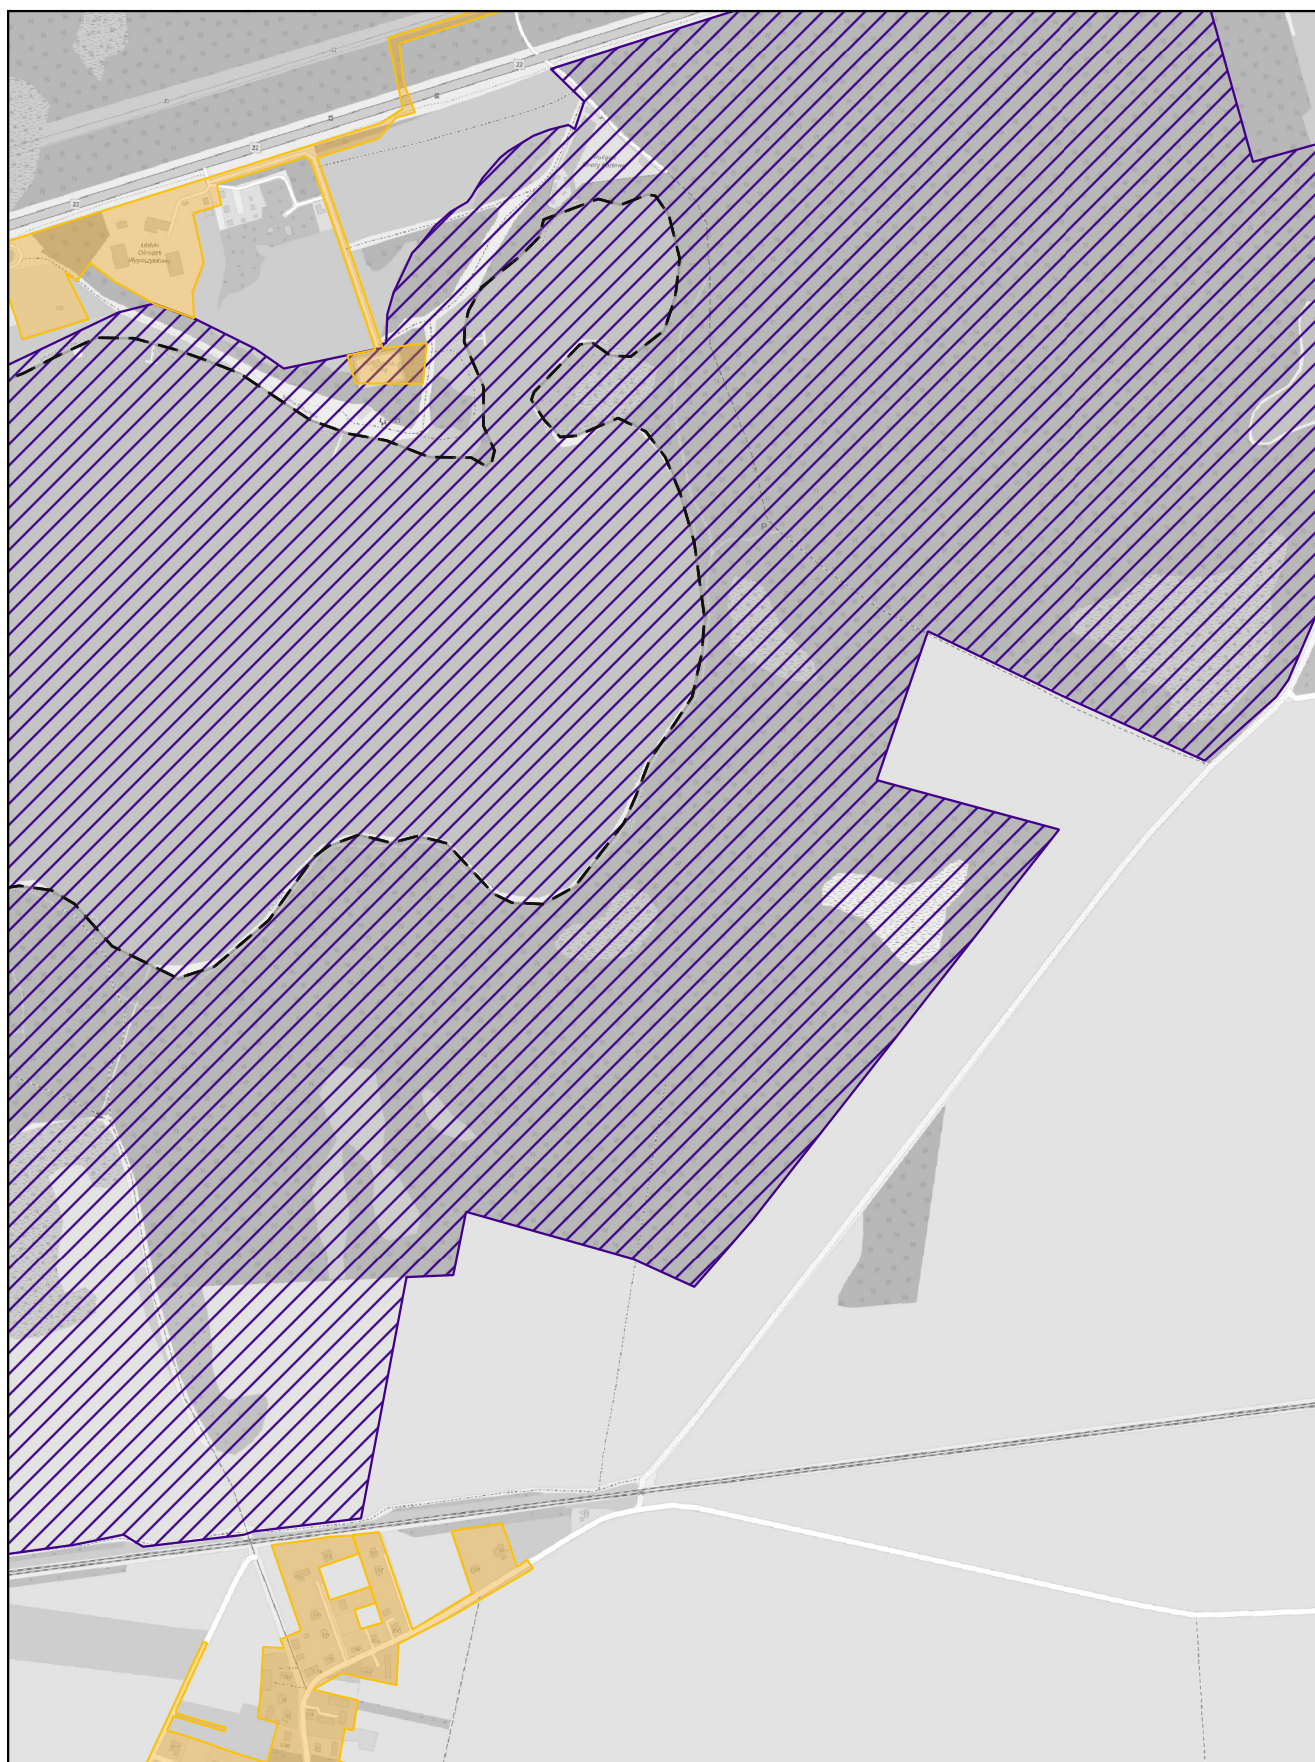

skala: 1:10 000

0 0,25 0,5 km


Arkusz: 31




skala: 1:10 000

0 0,25 0,5 km


Arkusz: 32

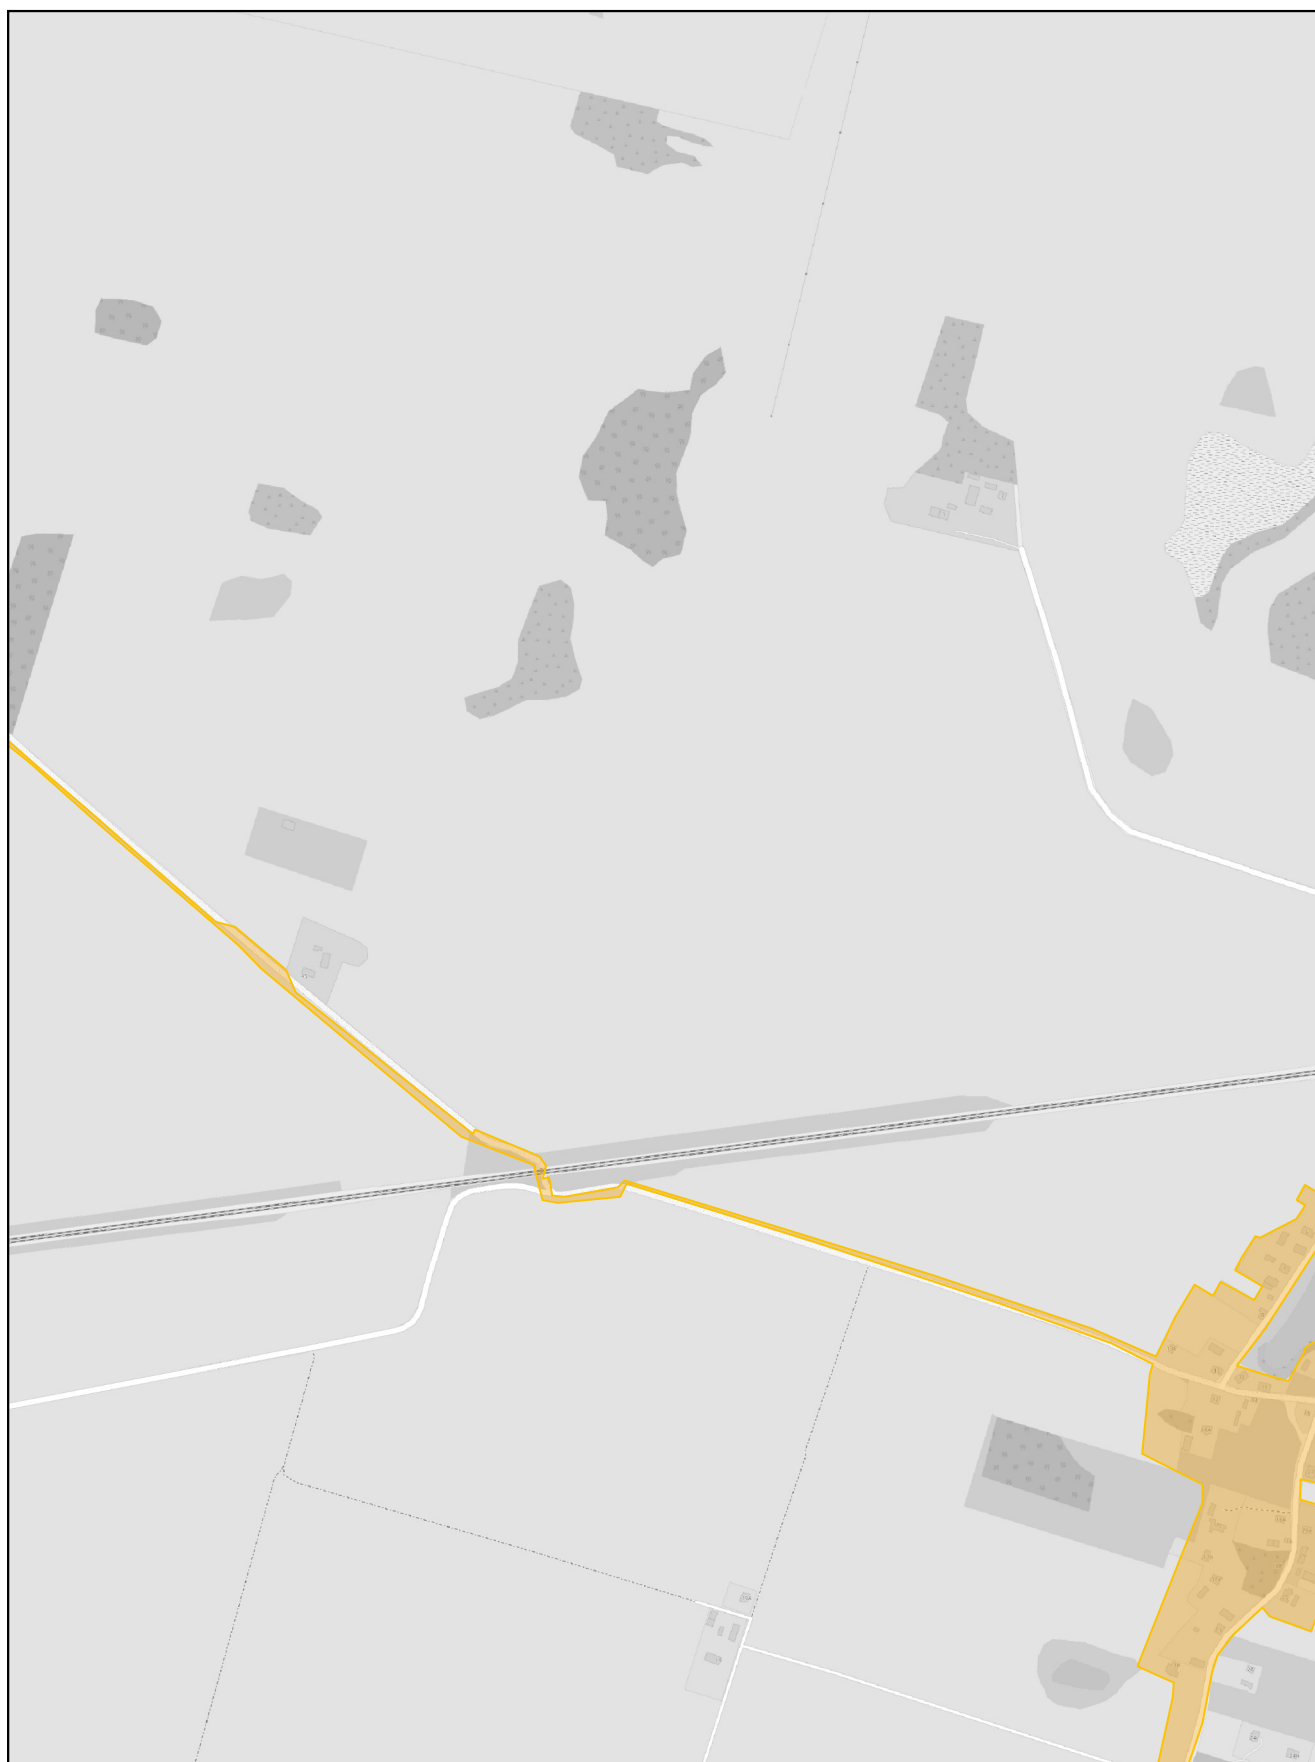

skala: 1:10 000

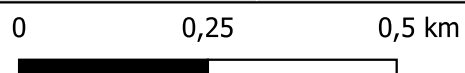


Arkusz: 33

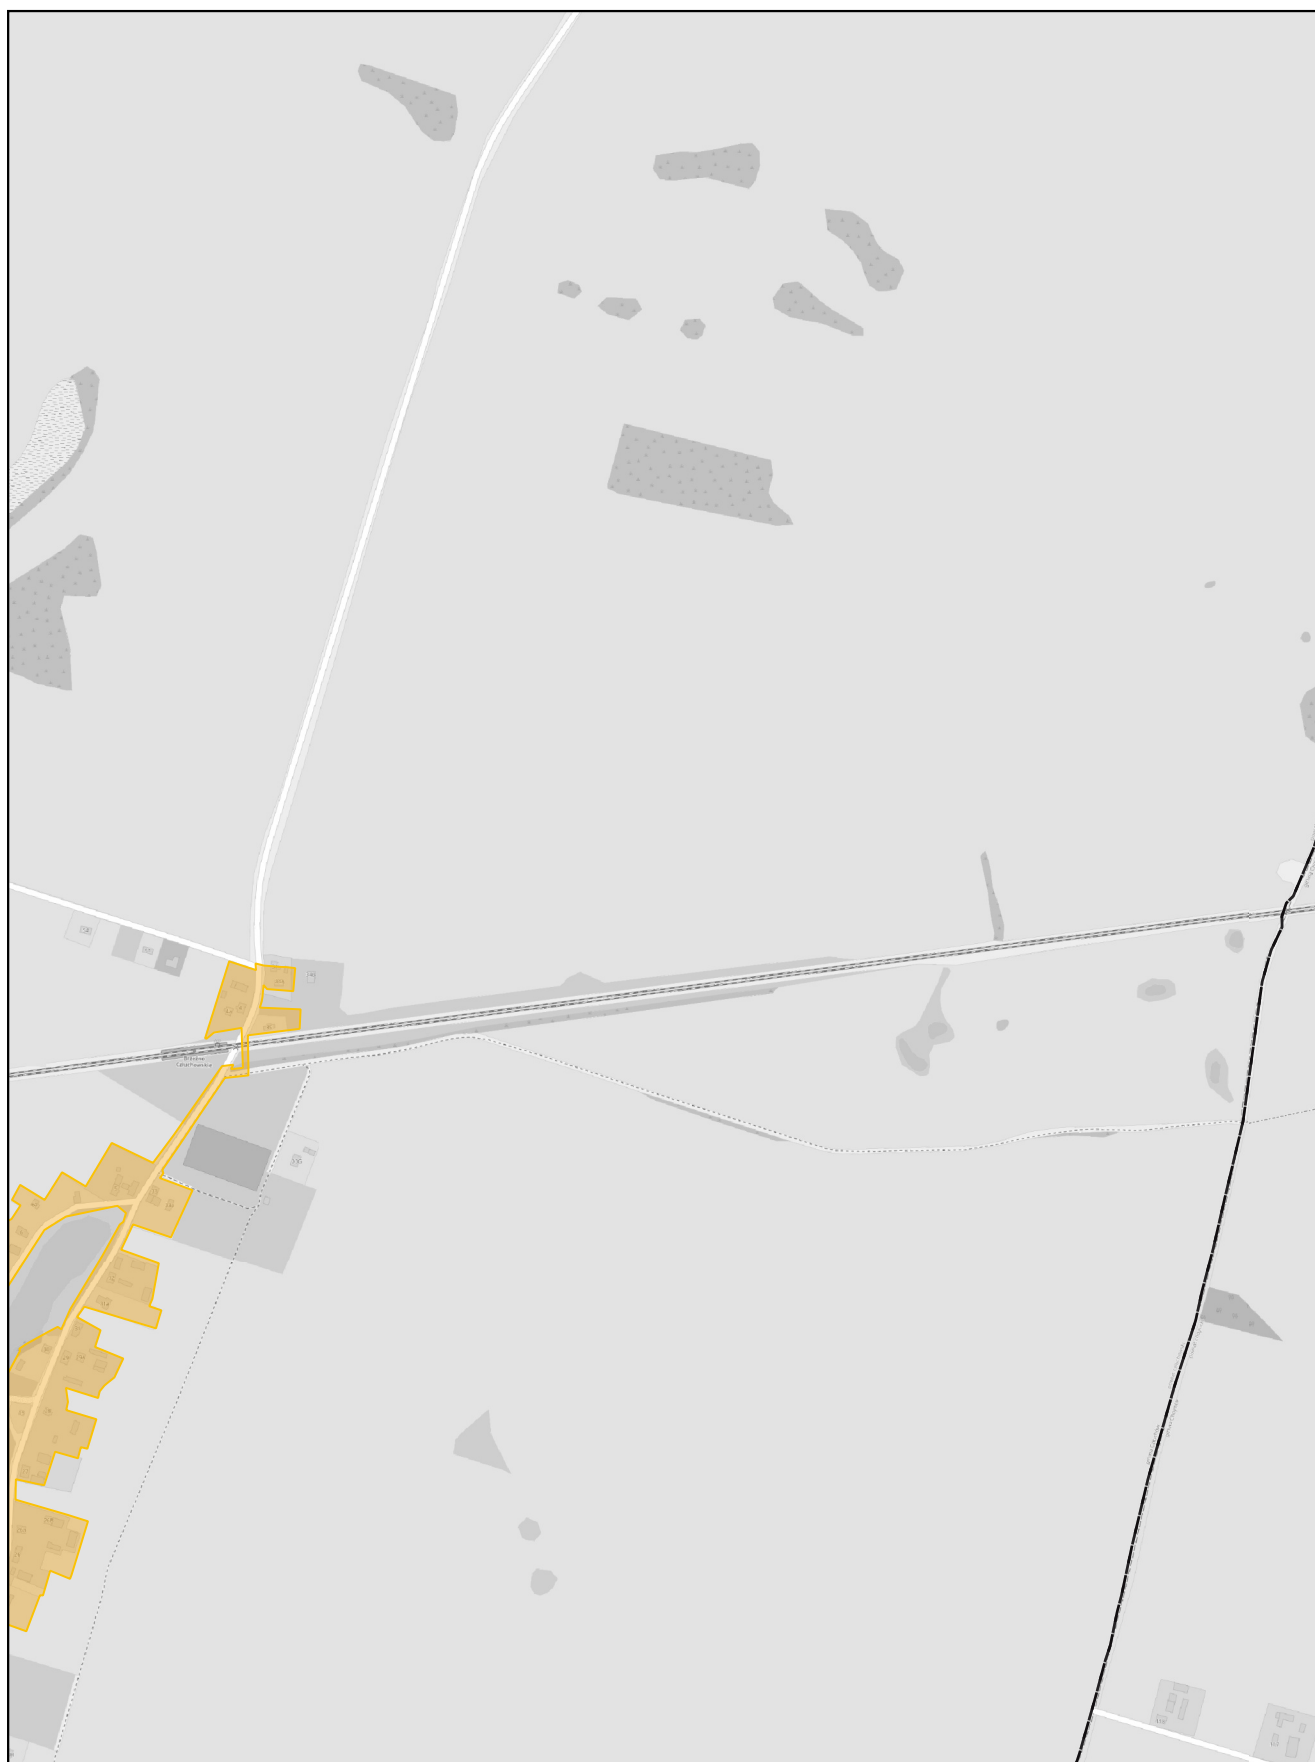

skala: 1:10 000

0 0,25 0,5 km


Arkusz: 34

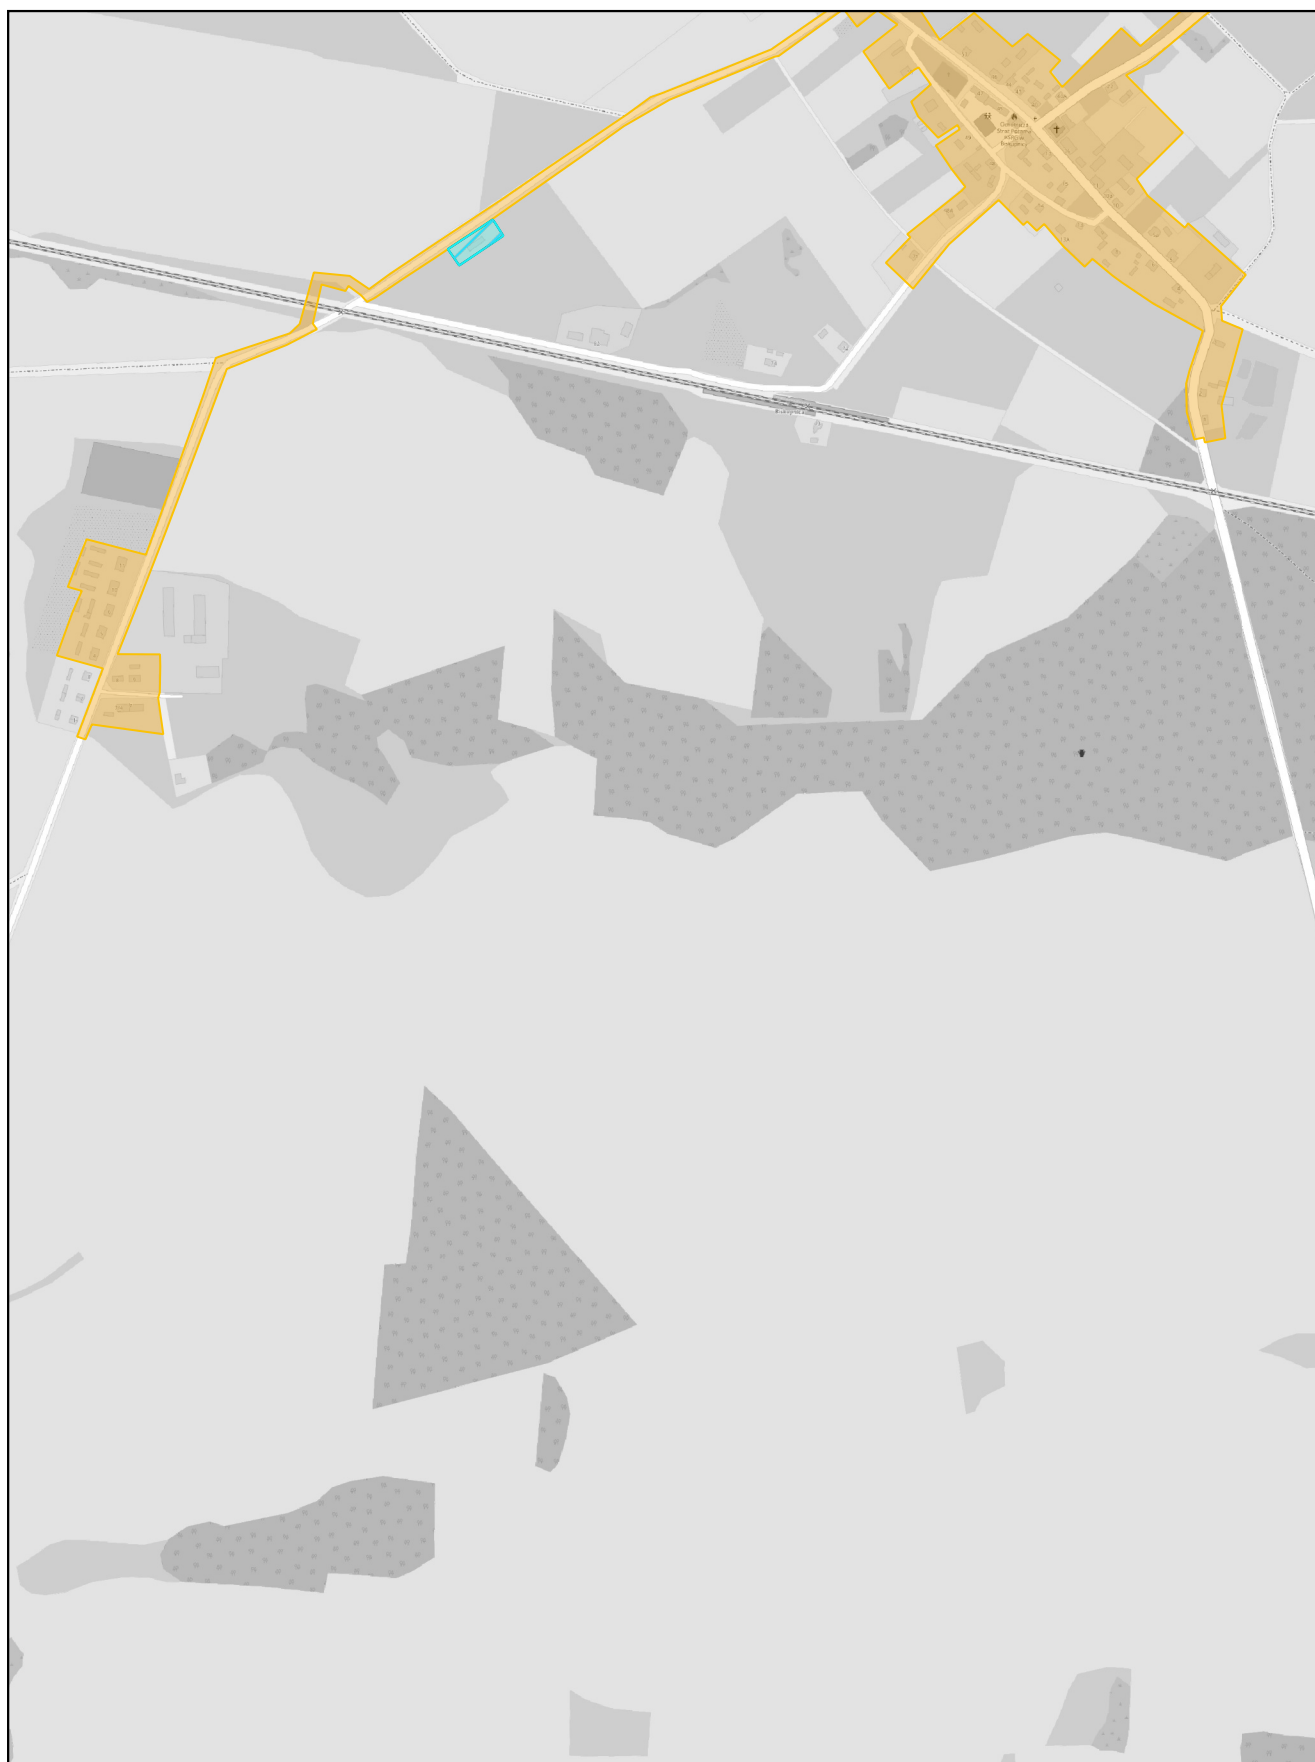

skala: 1:10 000

0 0,25 0,5 km


Arkusz: 35

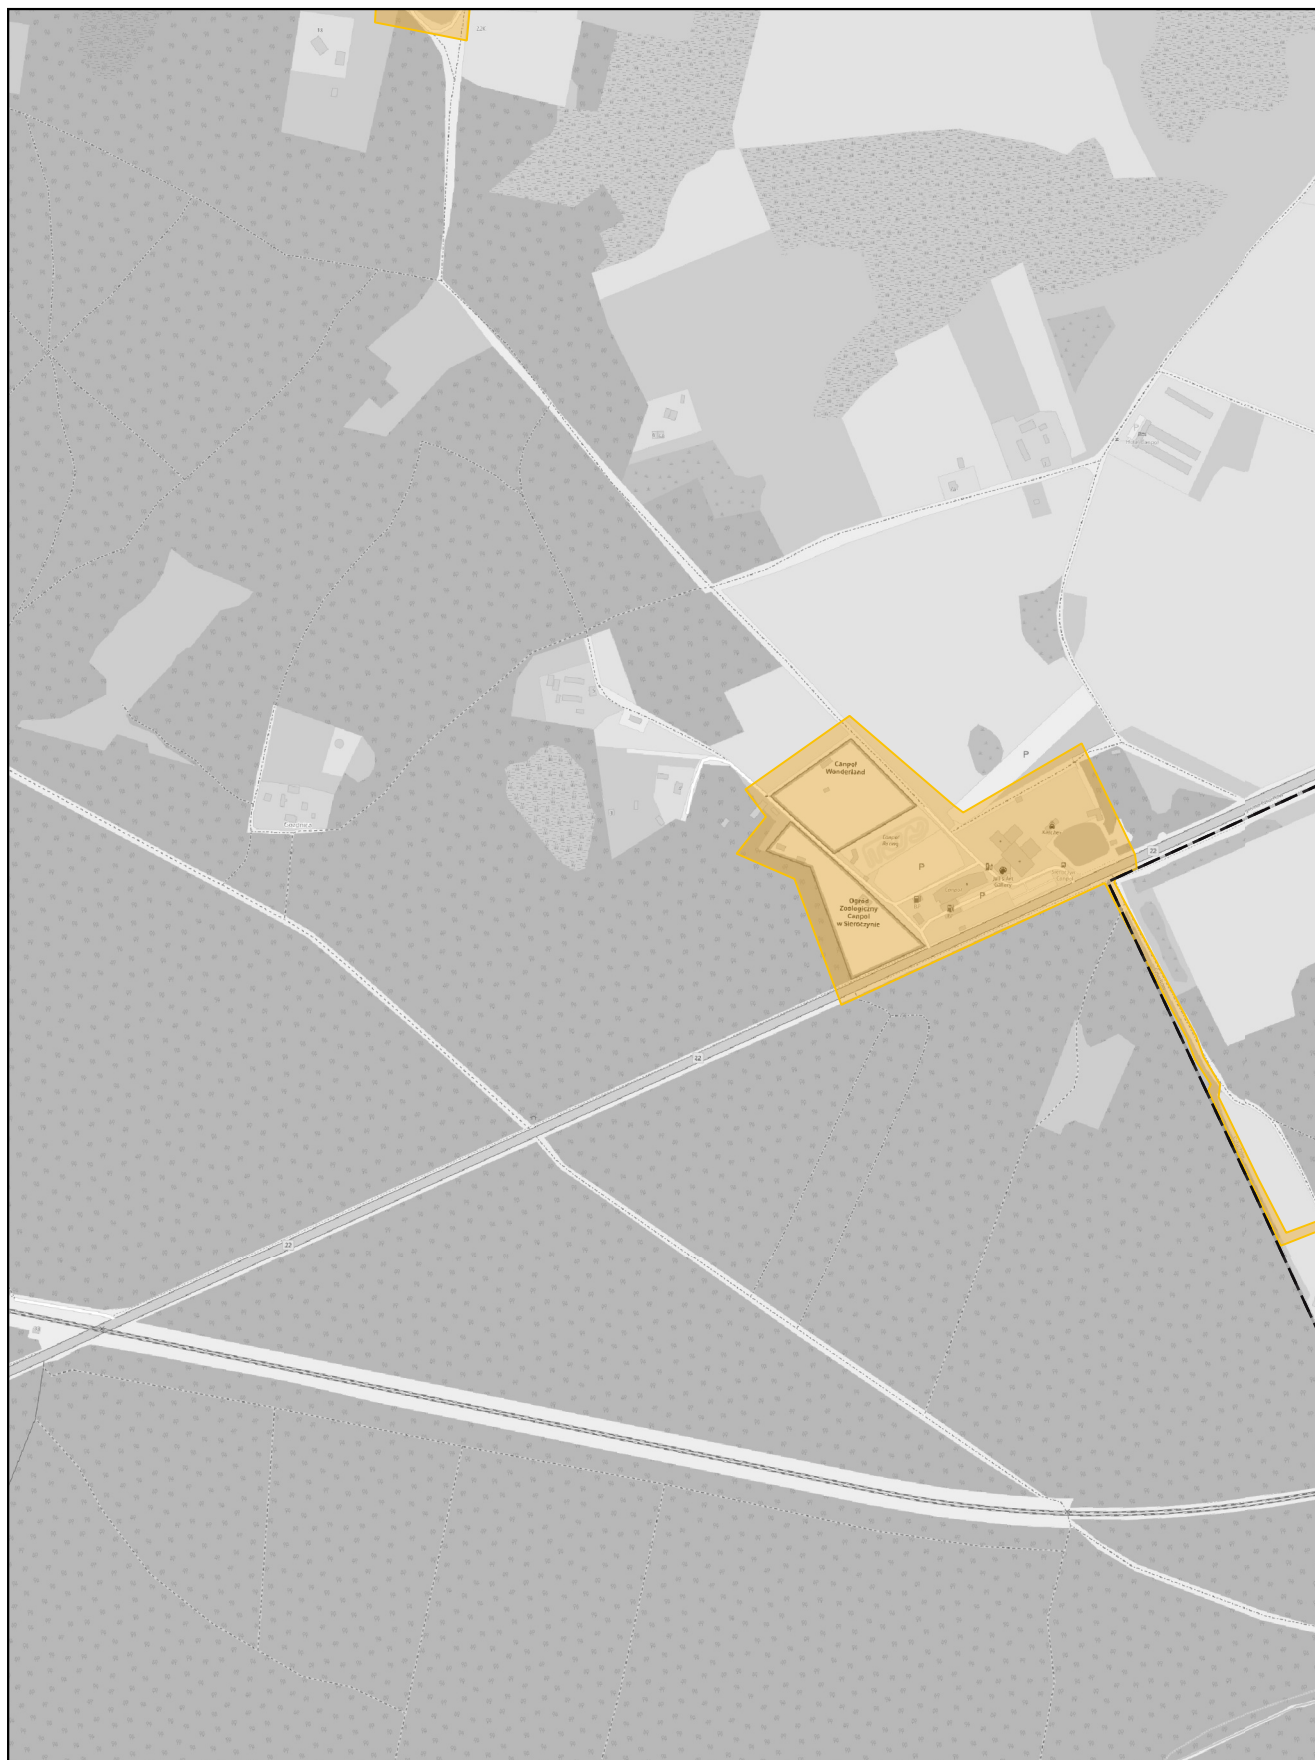

skala: 1:10 000

0 0,25 0,5 km


Arkusz: 36

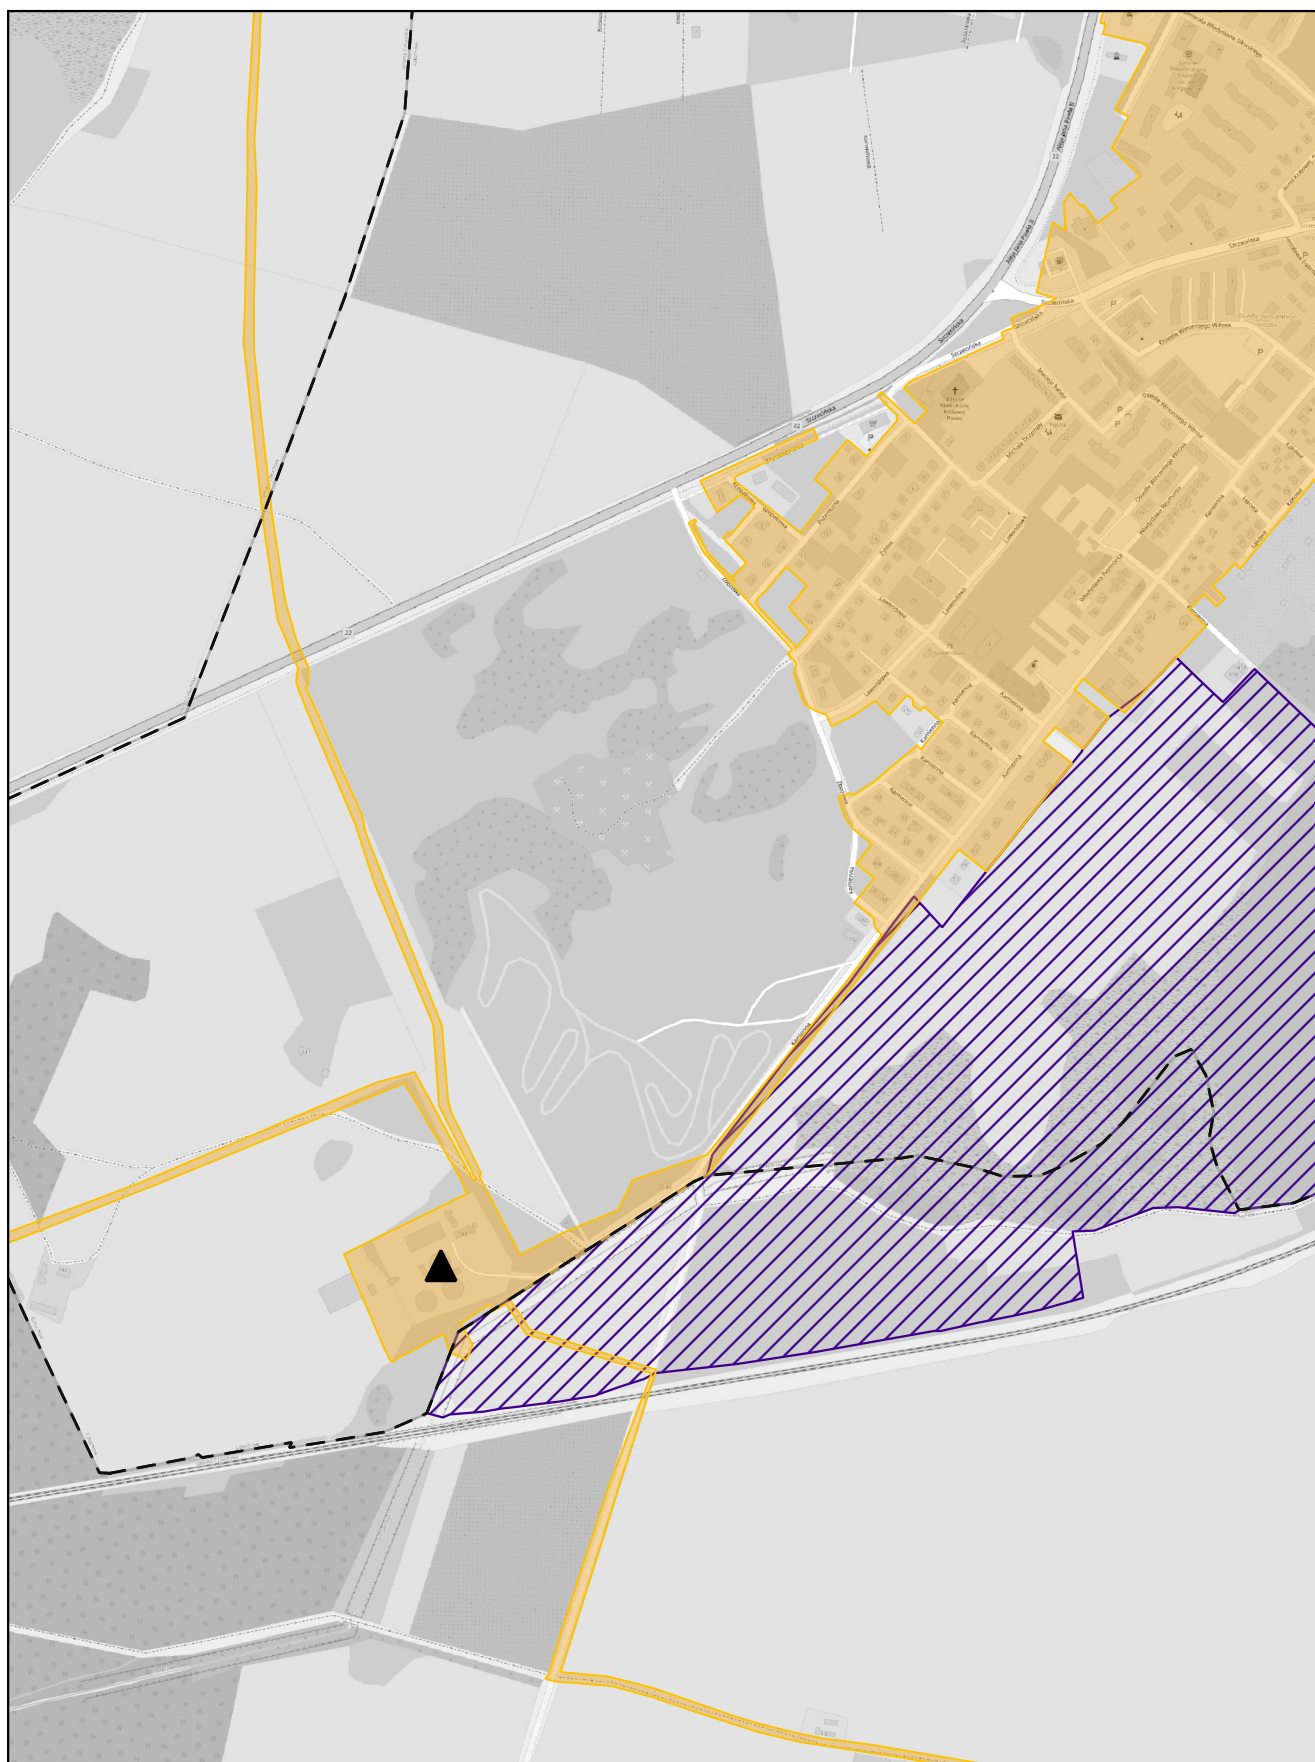

skala: 1:10 000

0 0,25 0,5 km


Arkusz: 37

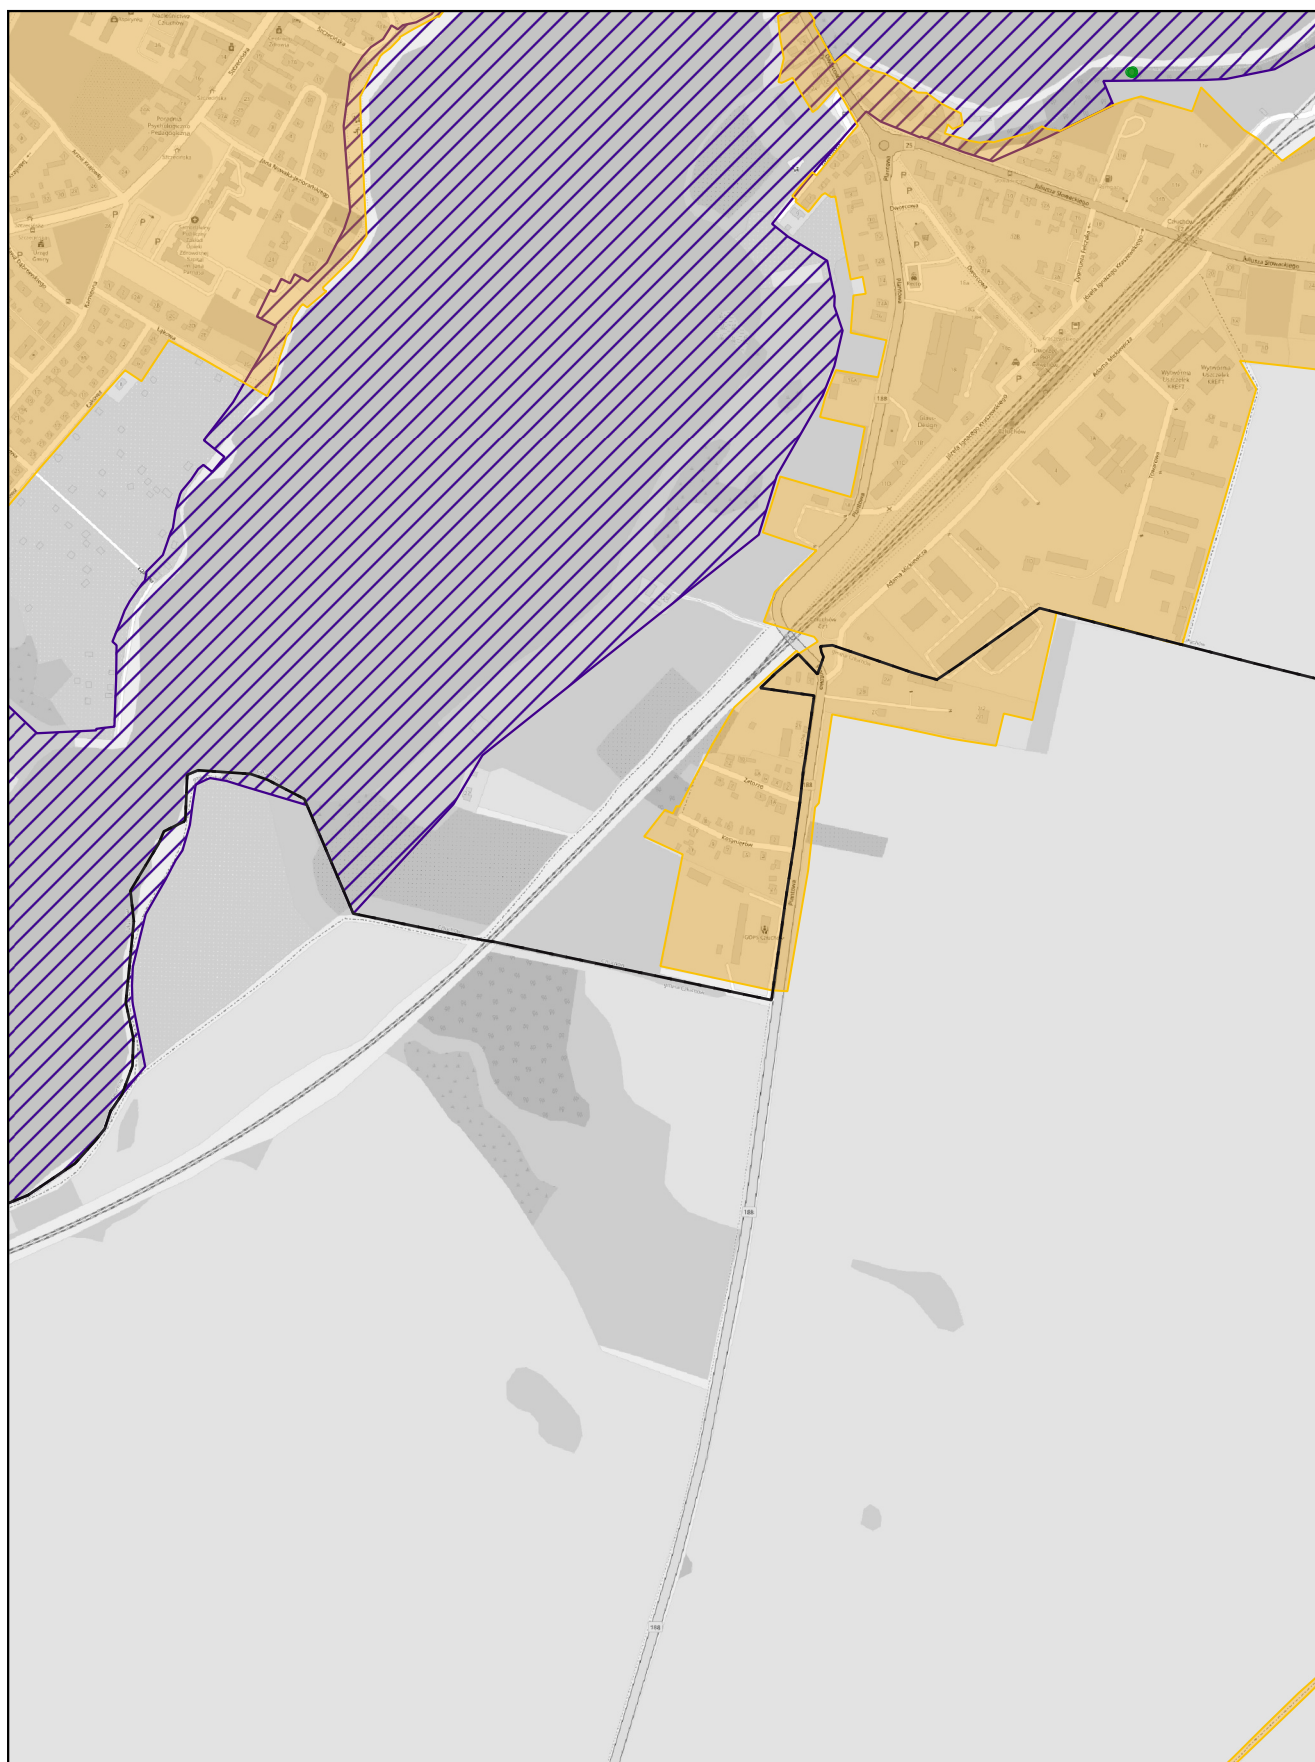

skala: 1:10 000

0 0,25 0,5 km


Arkusz: 38

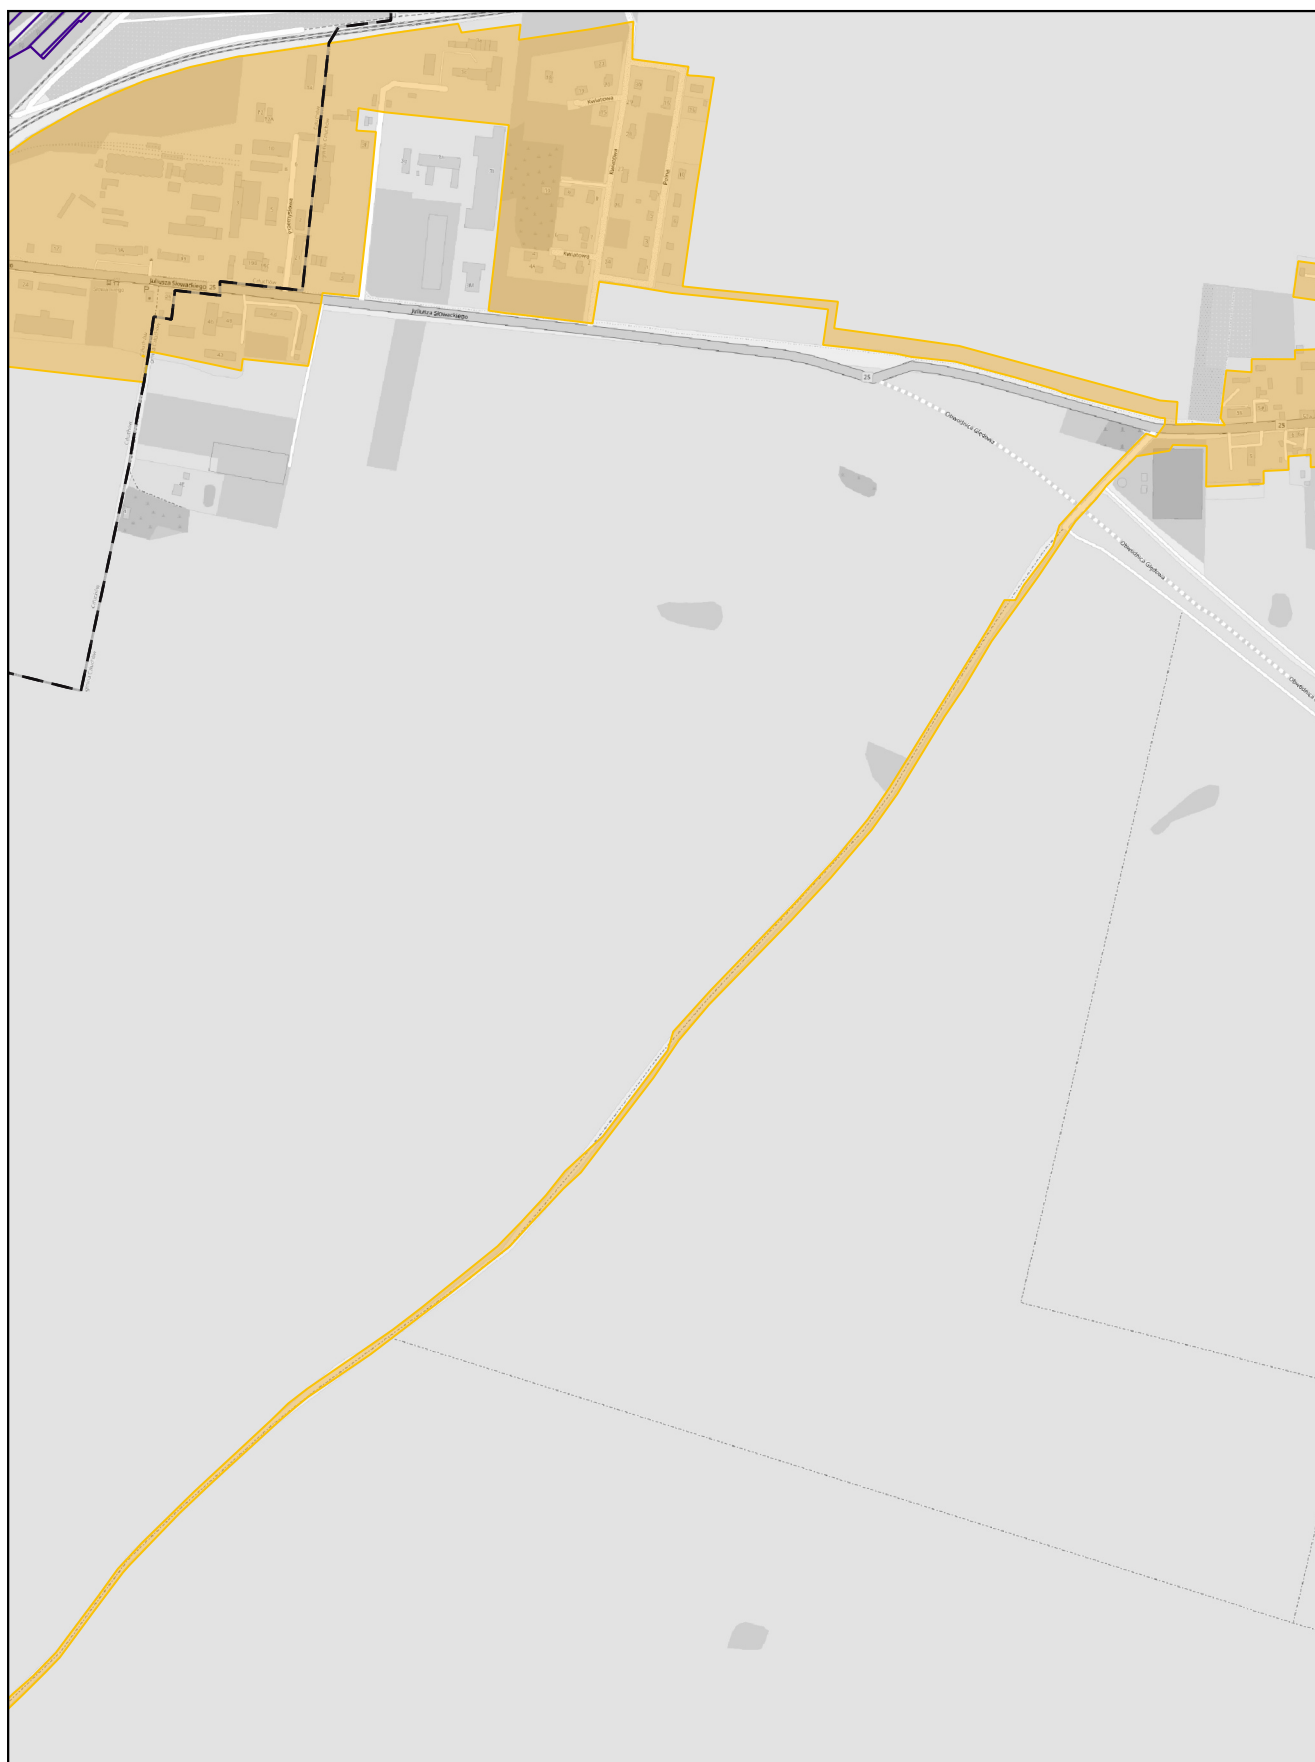

skala: 1:10 000

0 0,25 0,5 km


Arkusz: 39

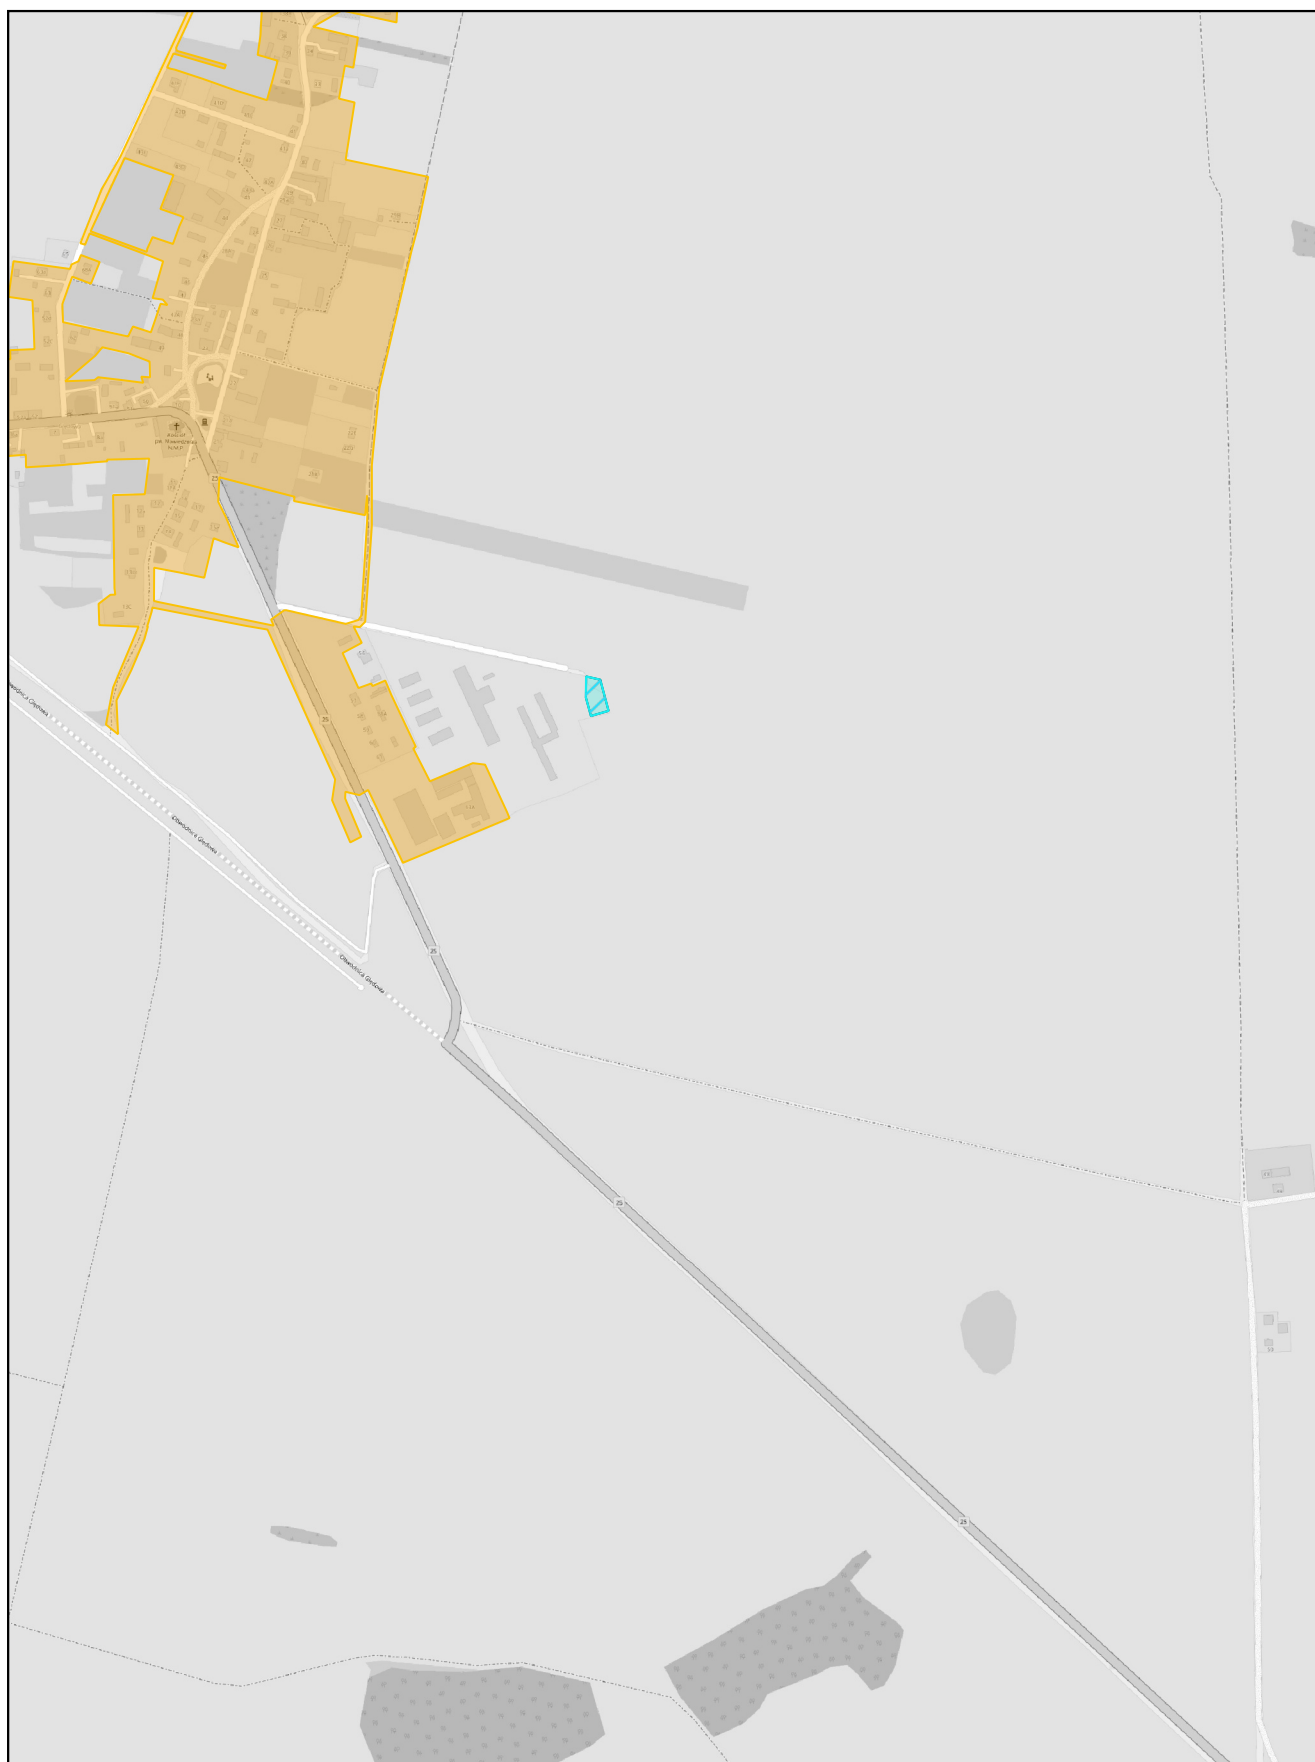

skala: 1:10 000

0 0,25 0,5 km


Arkusz: 40

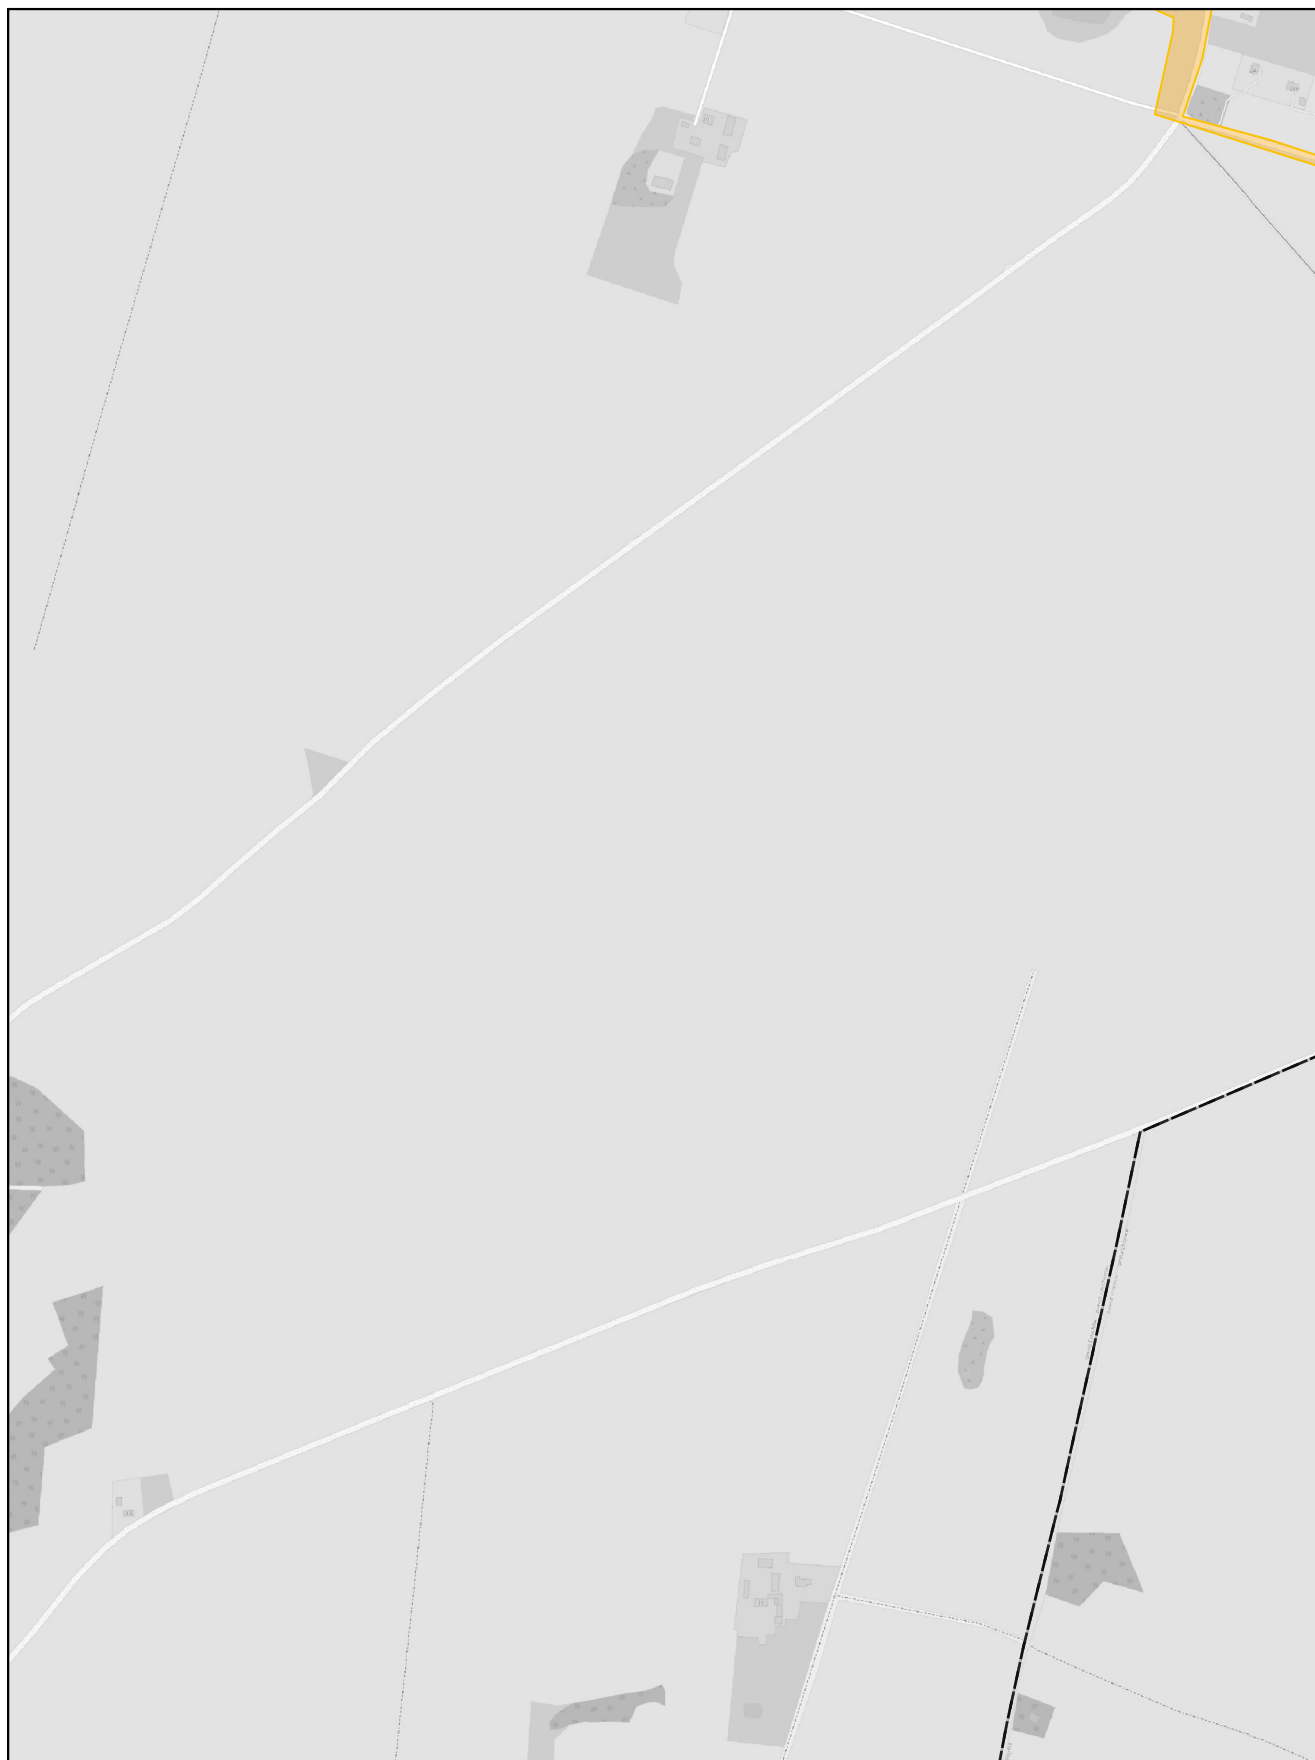

skala: 1:10 000

0 0,25 0,5 km

Arkusz: 41

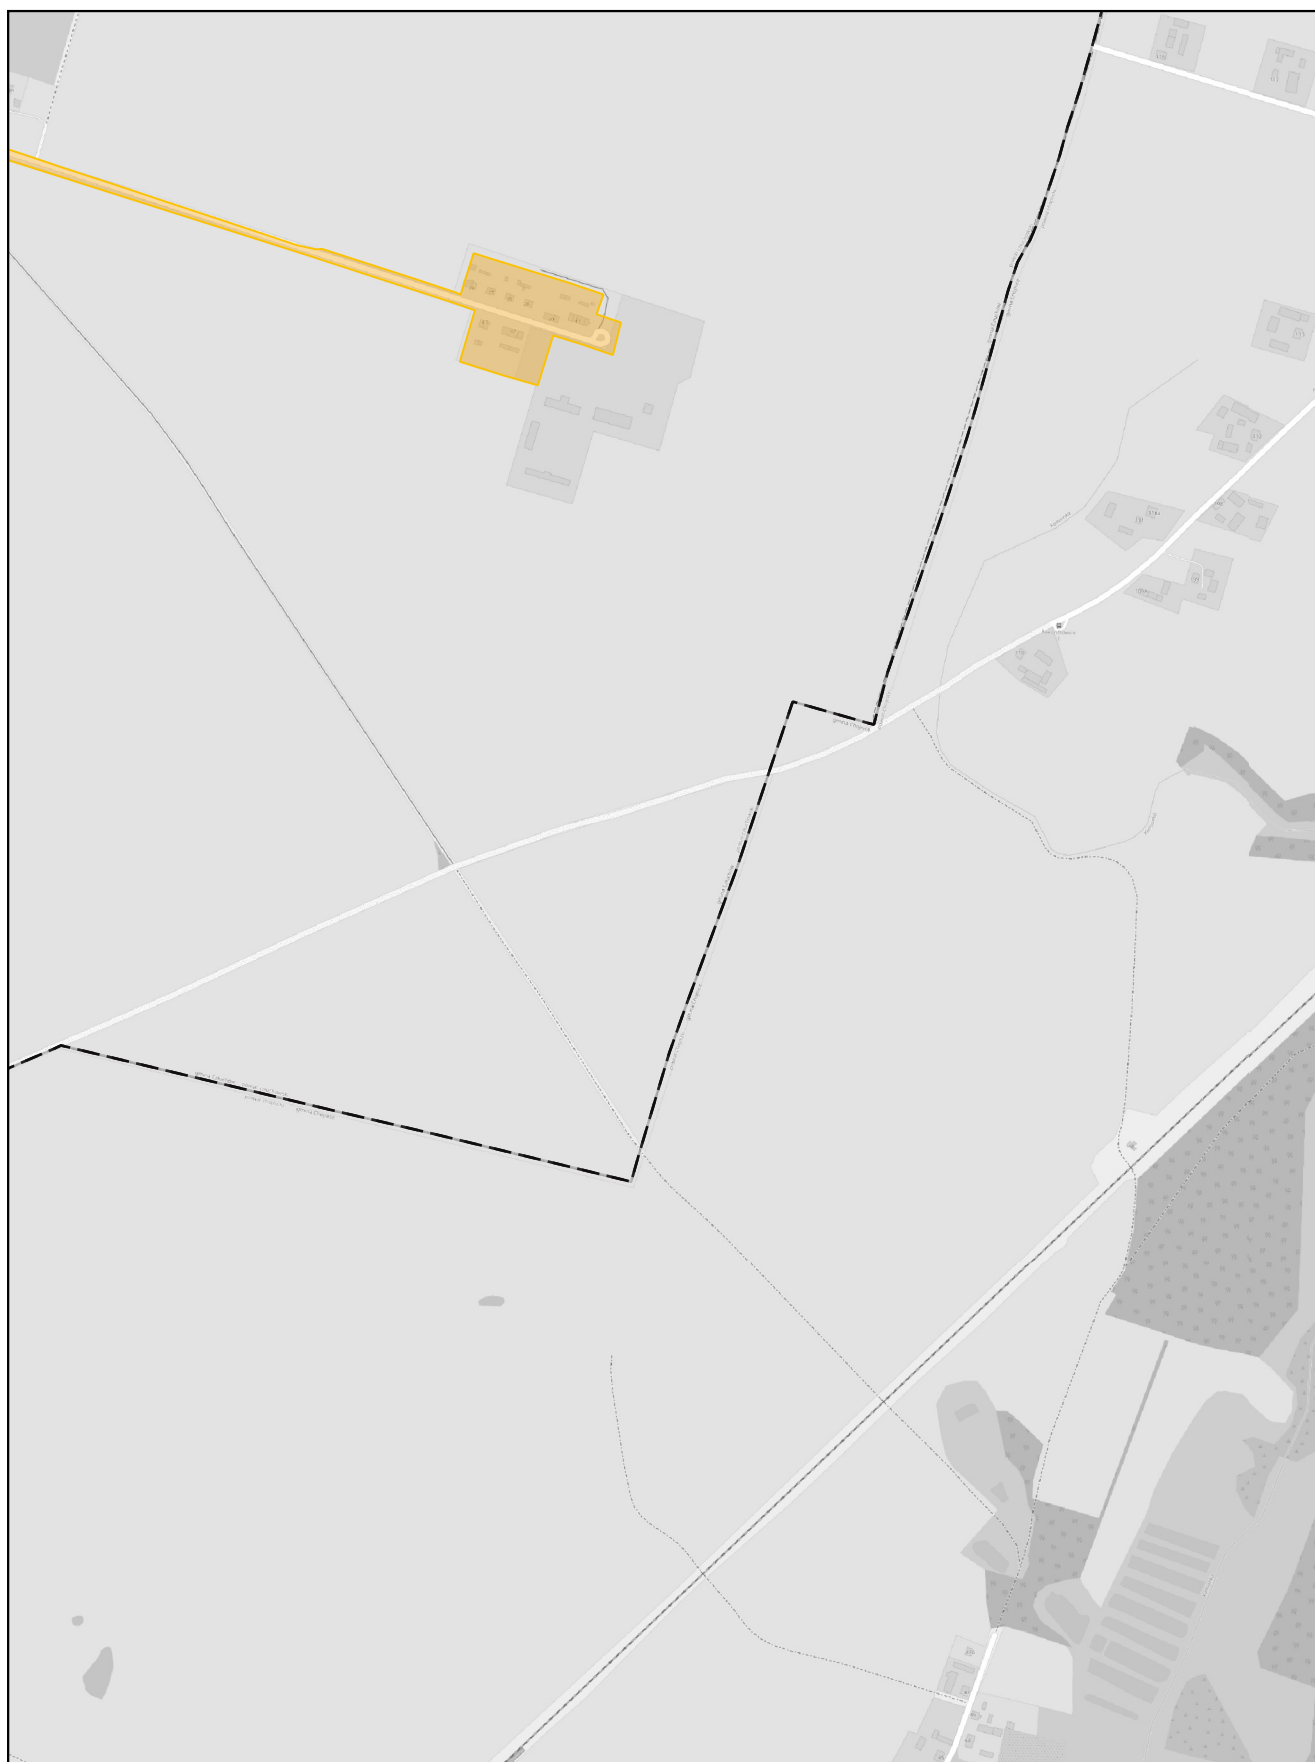


skala: 1:10 000

0 0,25 0,5 km


Arkusz: 42



skala: 1:10 000

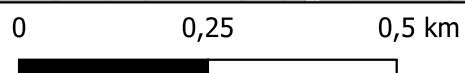


Arkusz: 43

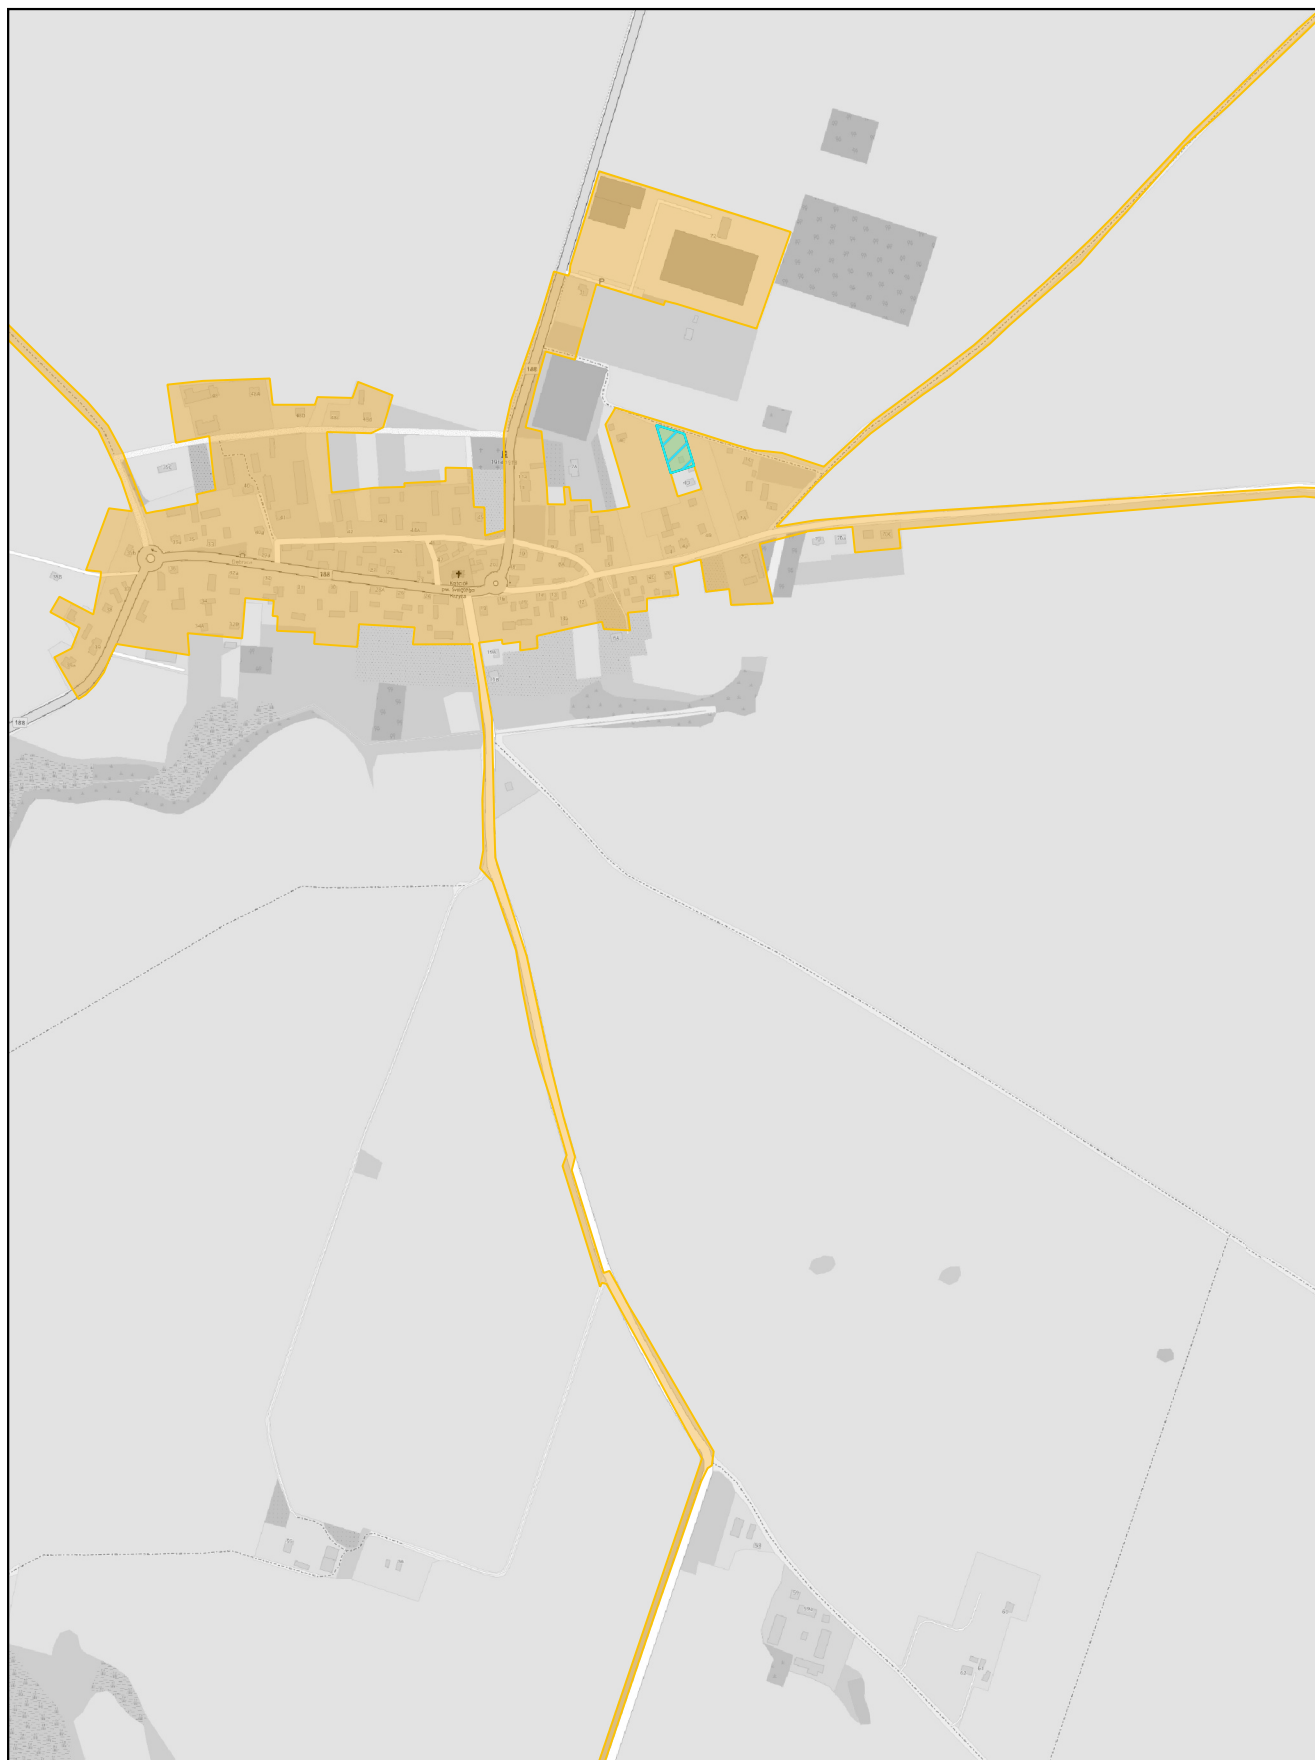

skala: 1:10 000

0 0,25 0,5 km


Arkusz: 44

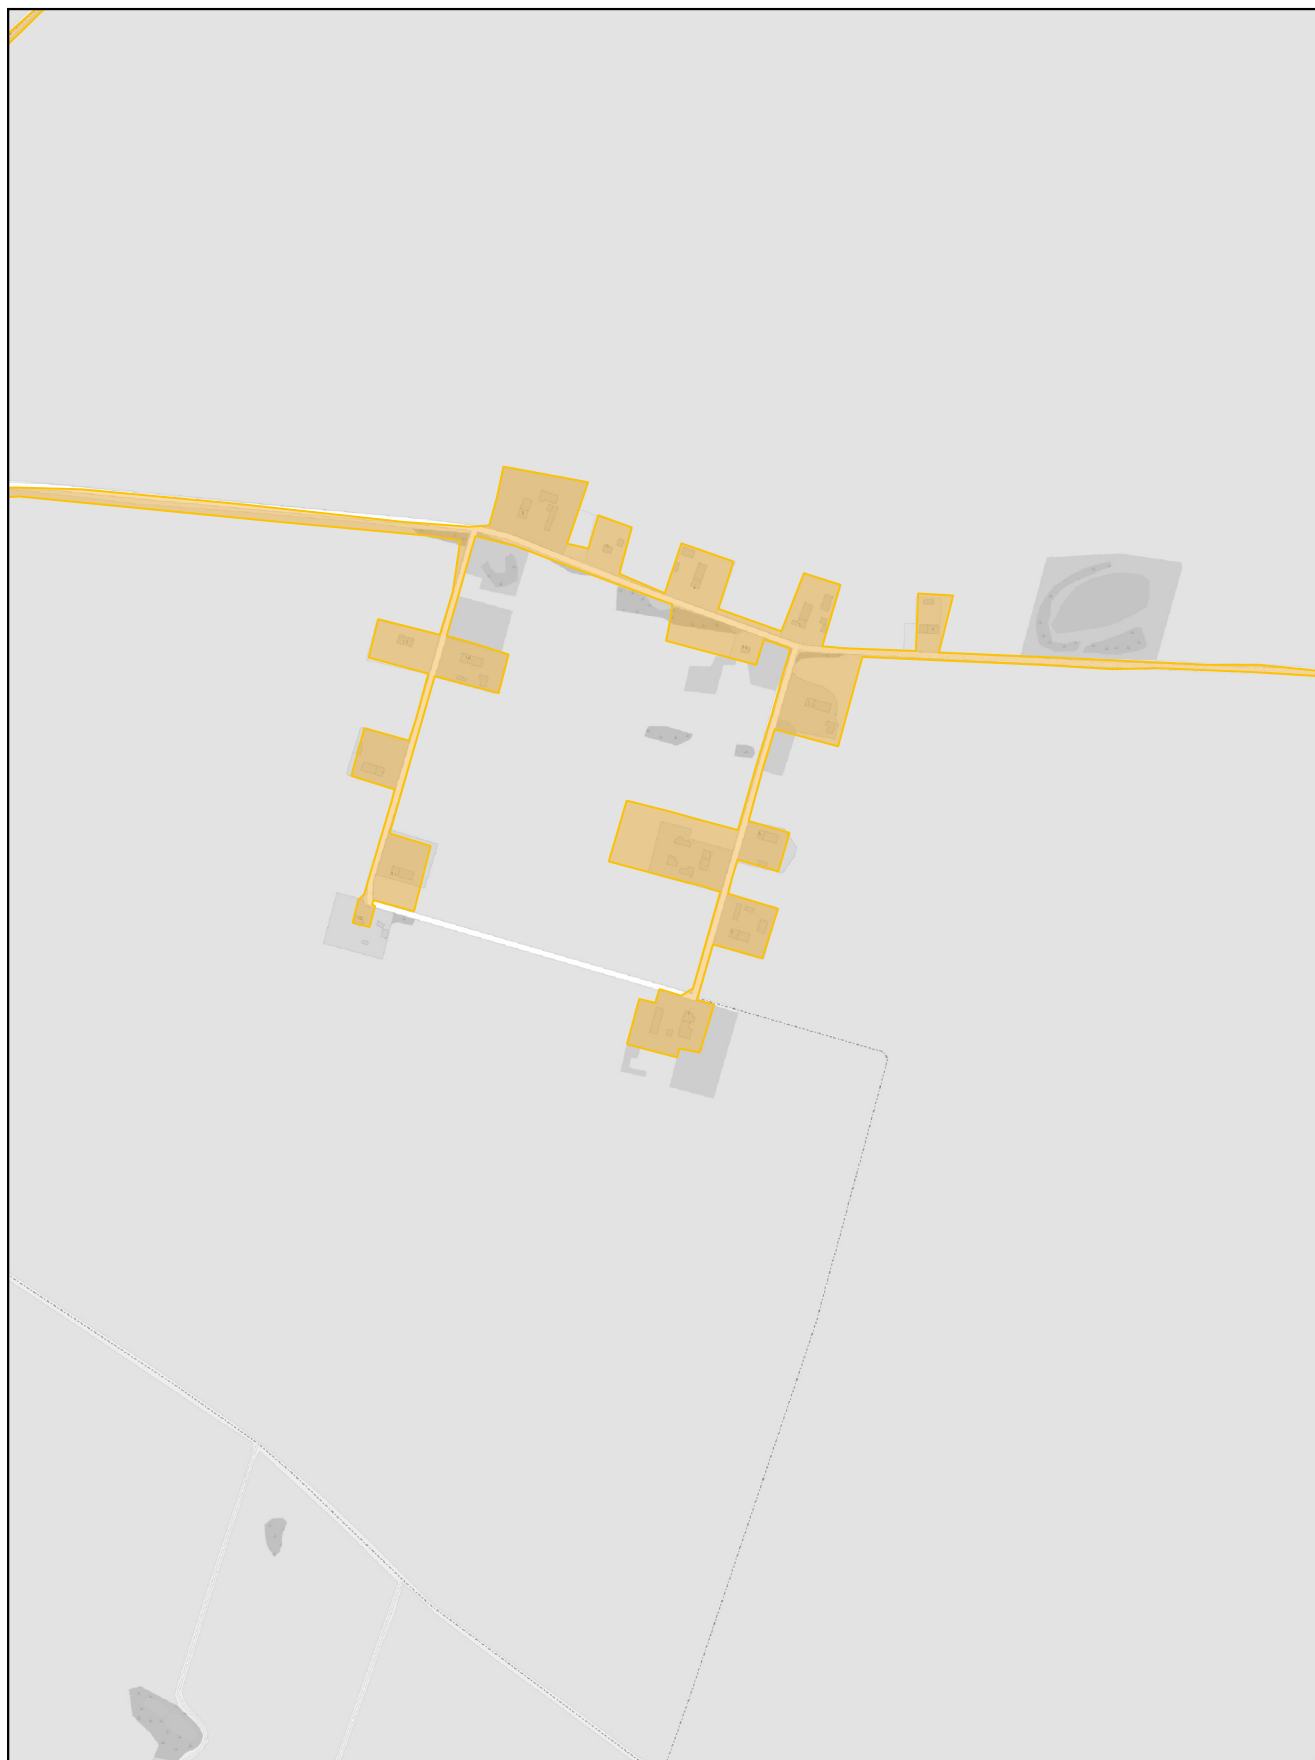

skala: 1:10 000

0 0,25 0,5 km


Arkusz: 45

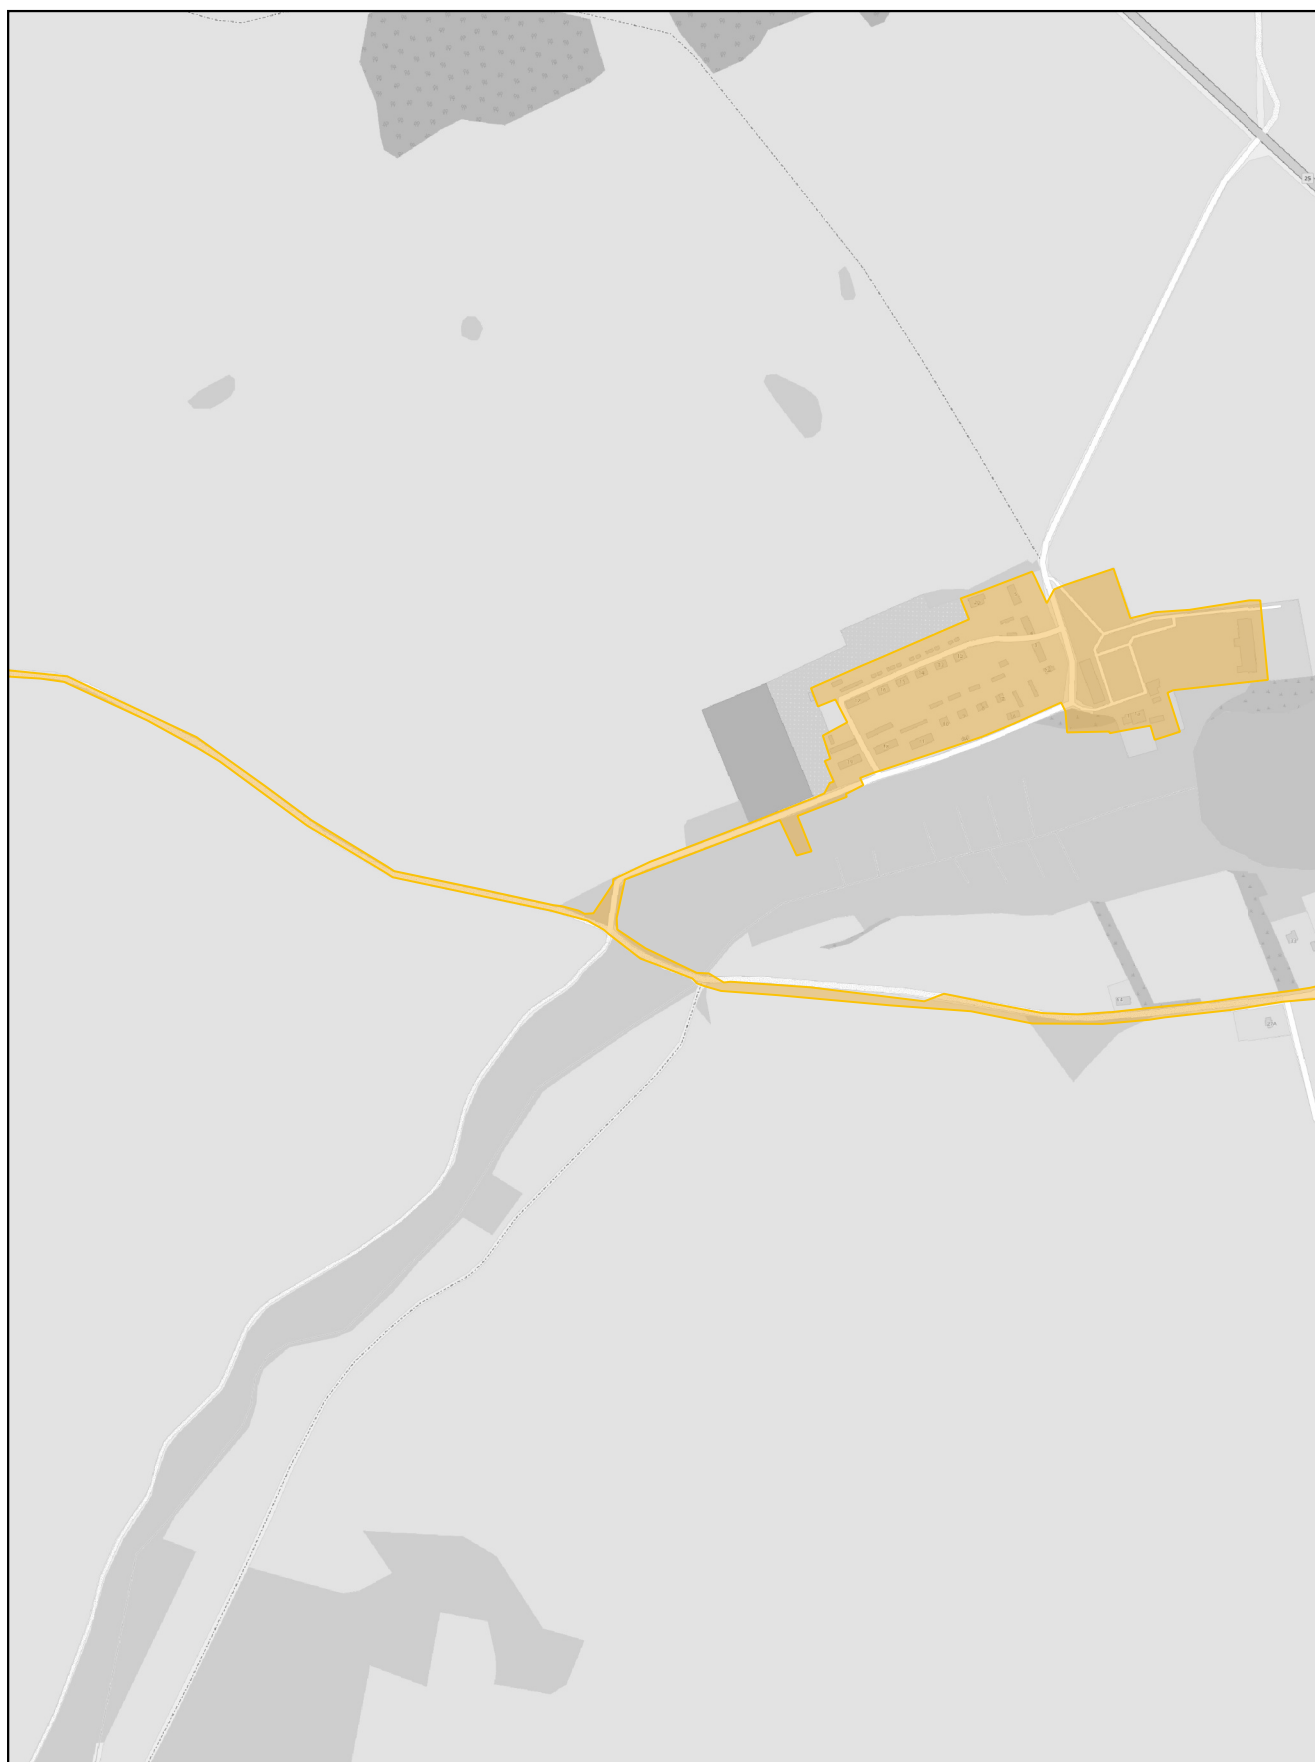

skala: 1:10 000

0 0,25 0,5 km


Arkusz: 46

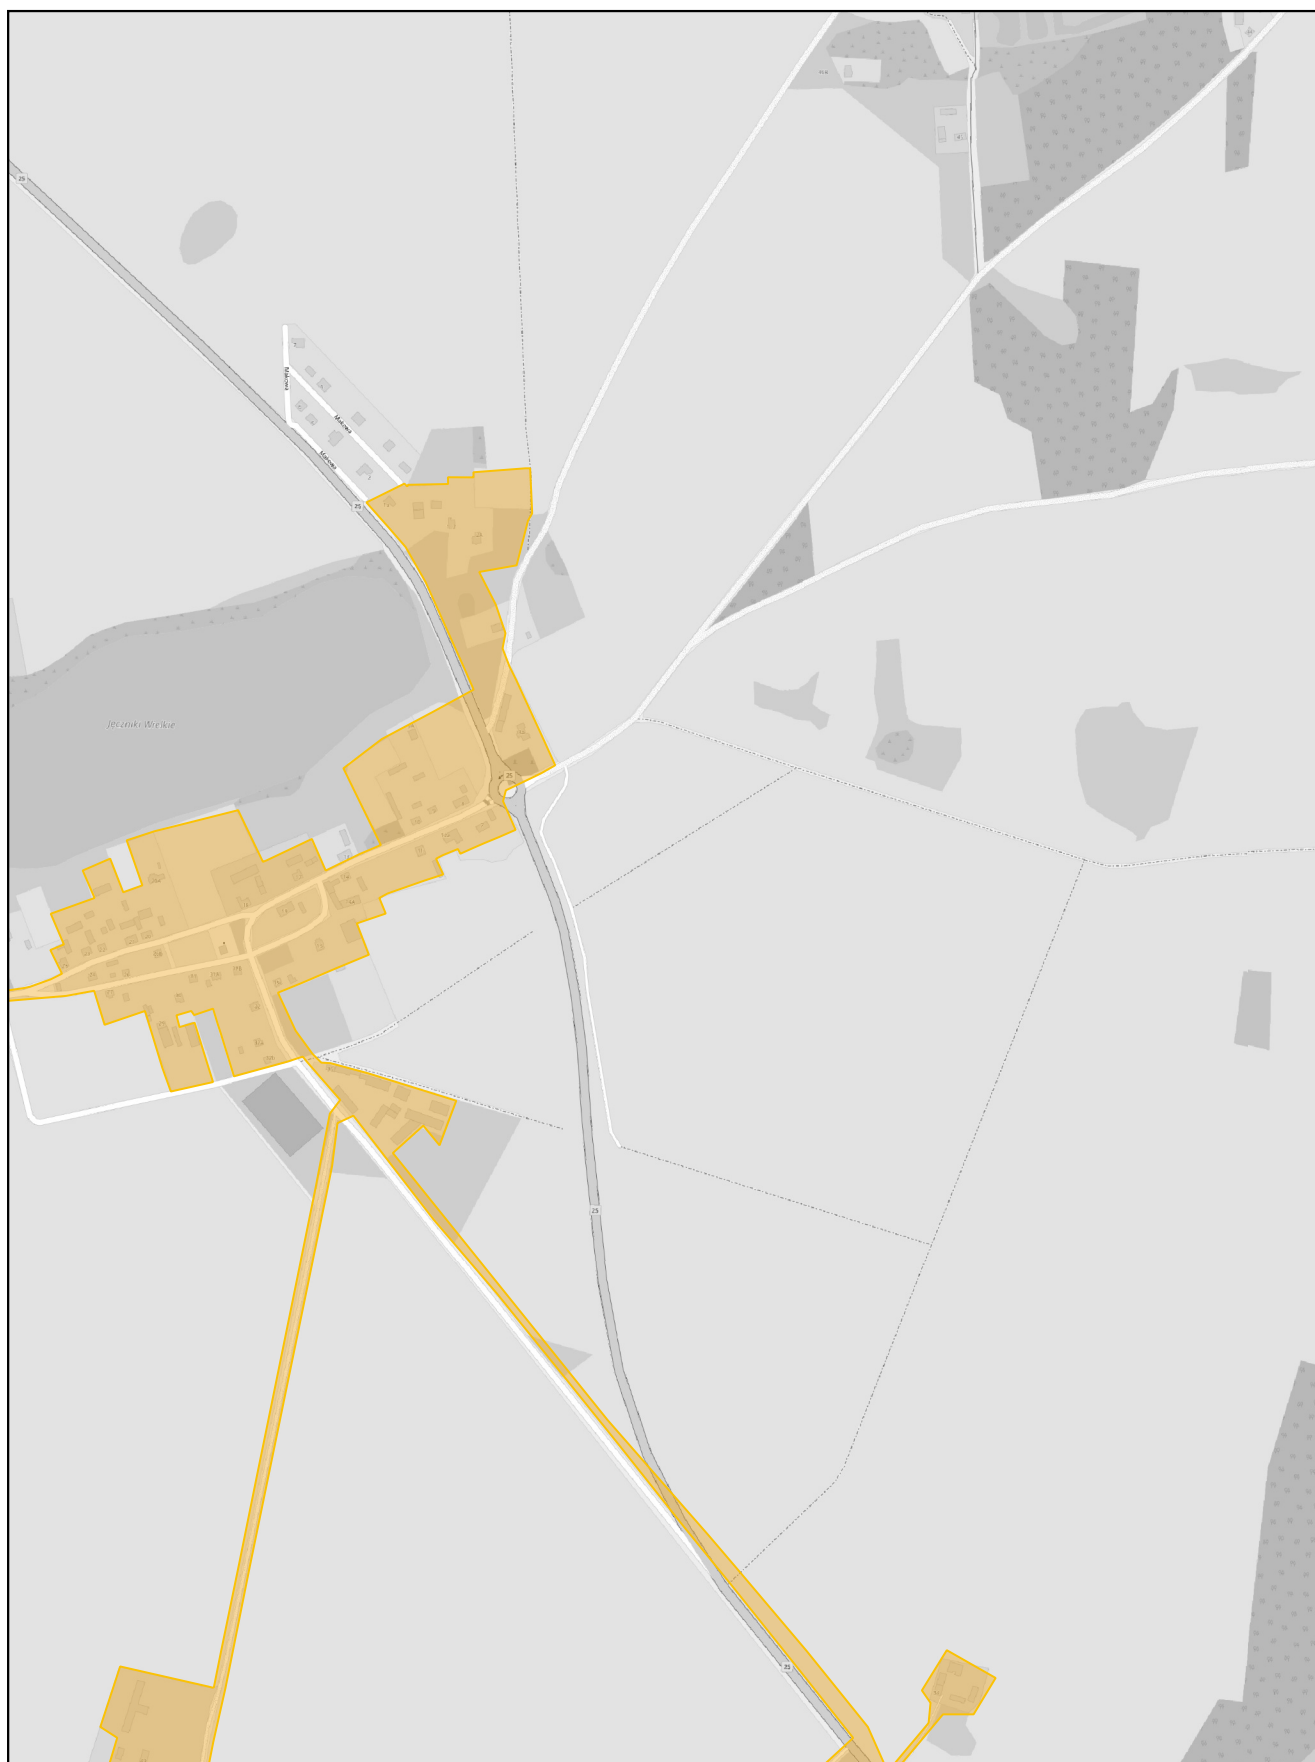

skala: 1:10 000

0 0,25 0,5 km


Arkusz: 47

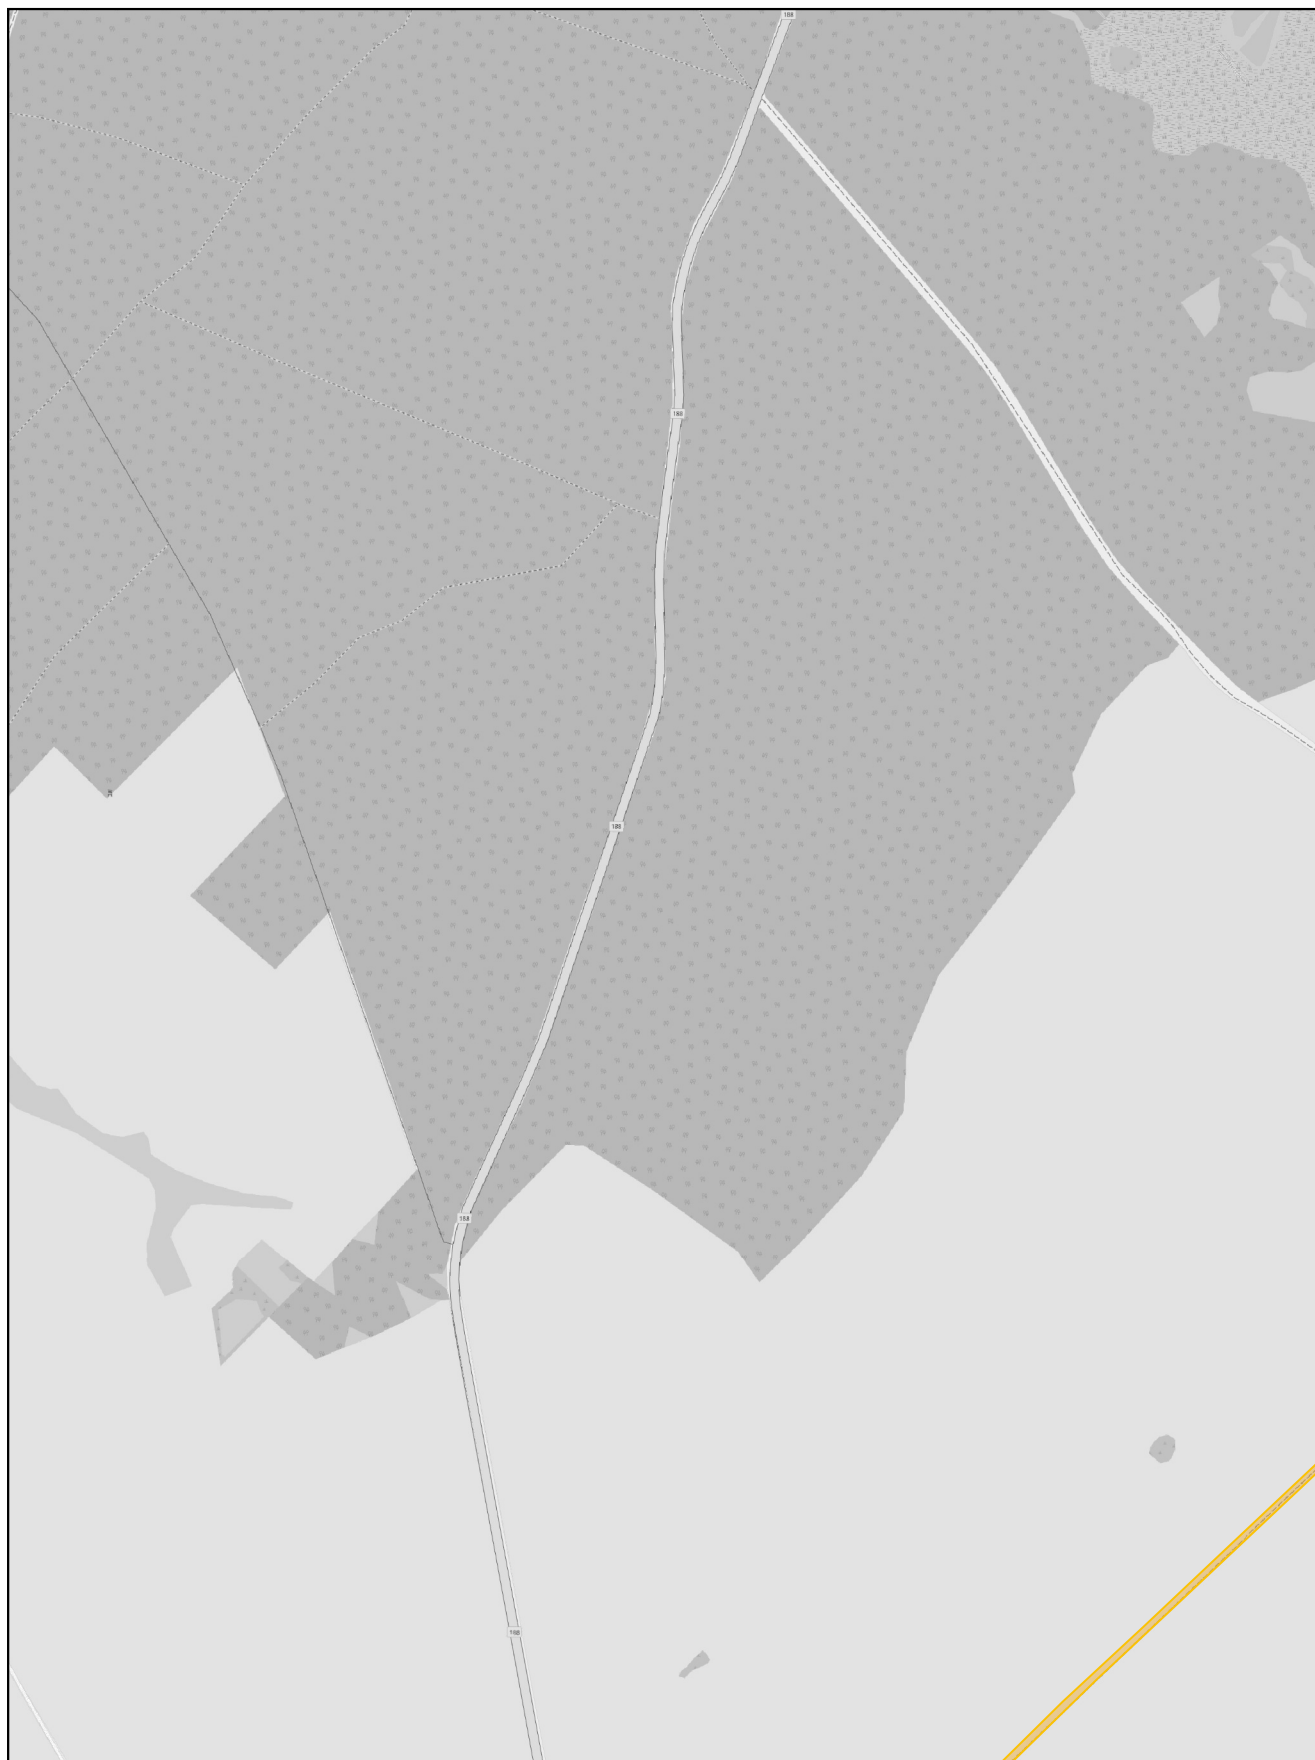

skala: 1:10 000

0 0,25 0,5 km


Arkusz: 48

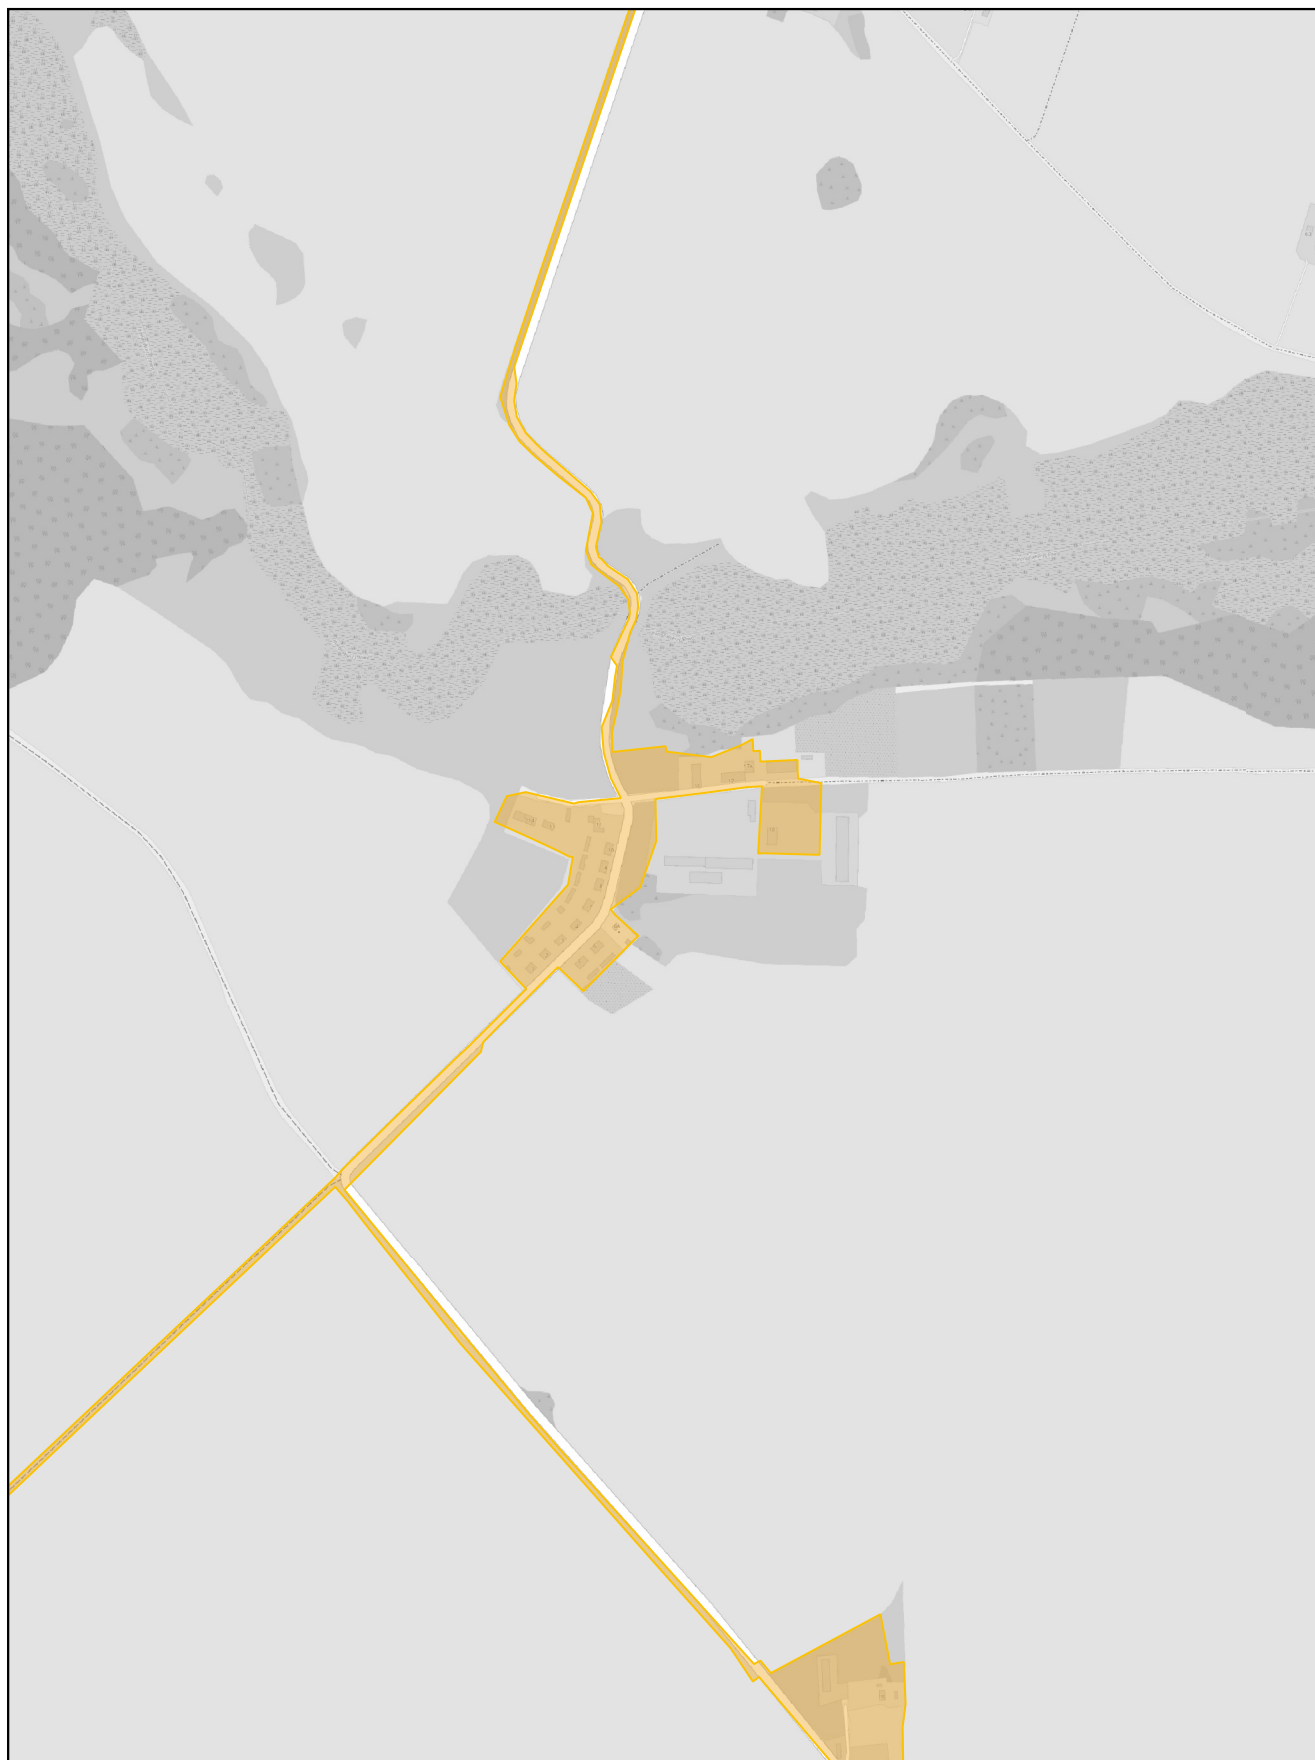

skala: 1:10 000

0 0,25 0,5 km

Arkusz: 49

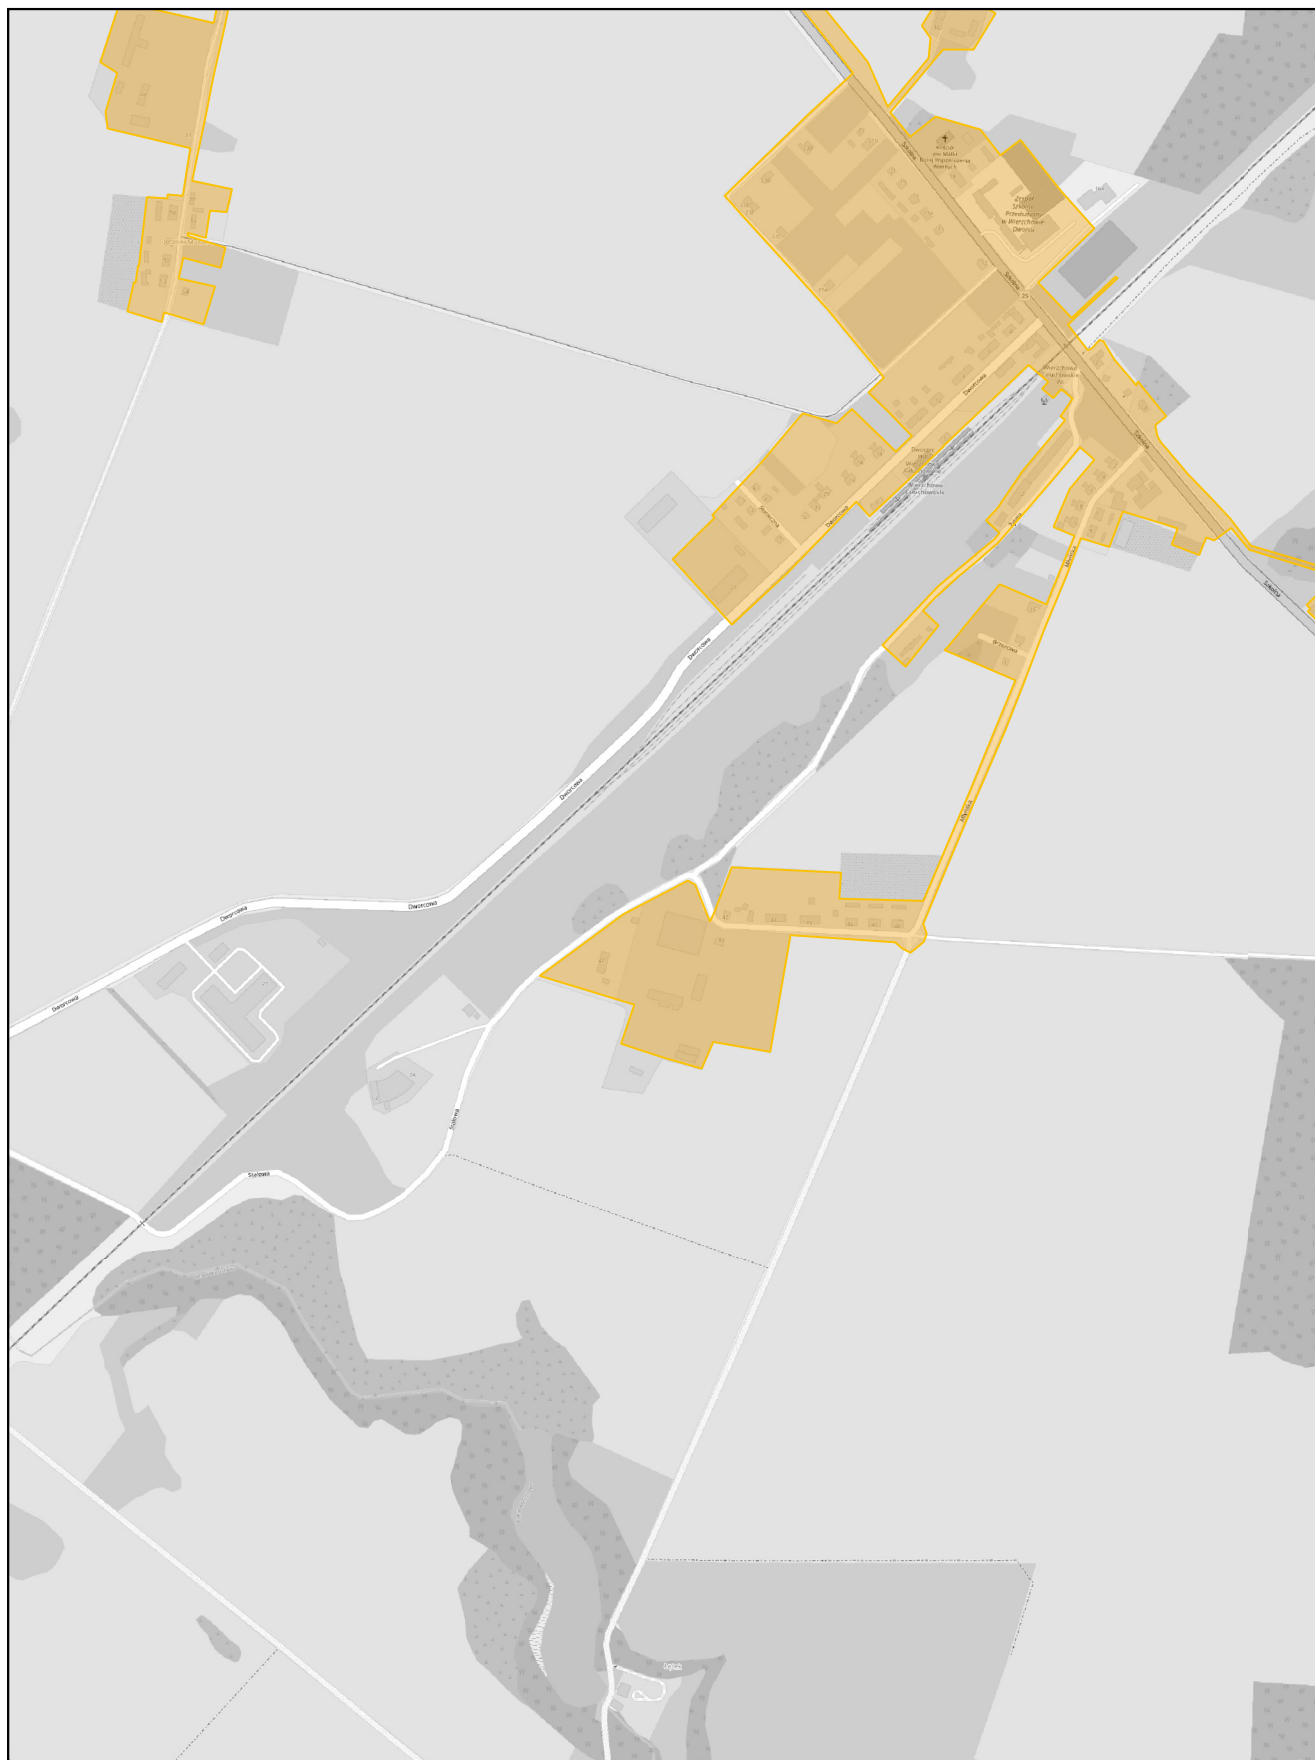

skala: 1:10 000

0 0,25 0,5 km


Arkusz: 50



skala: 1:10 000

0 0,25 0,5 km


Arkusz: 51

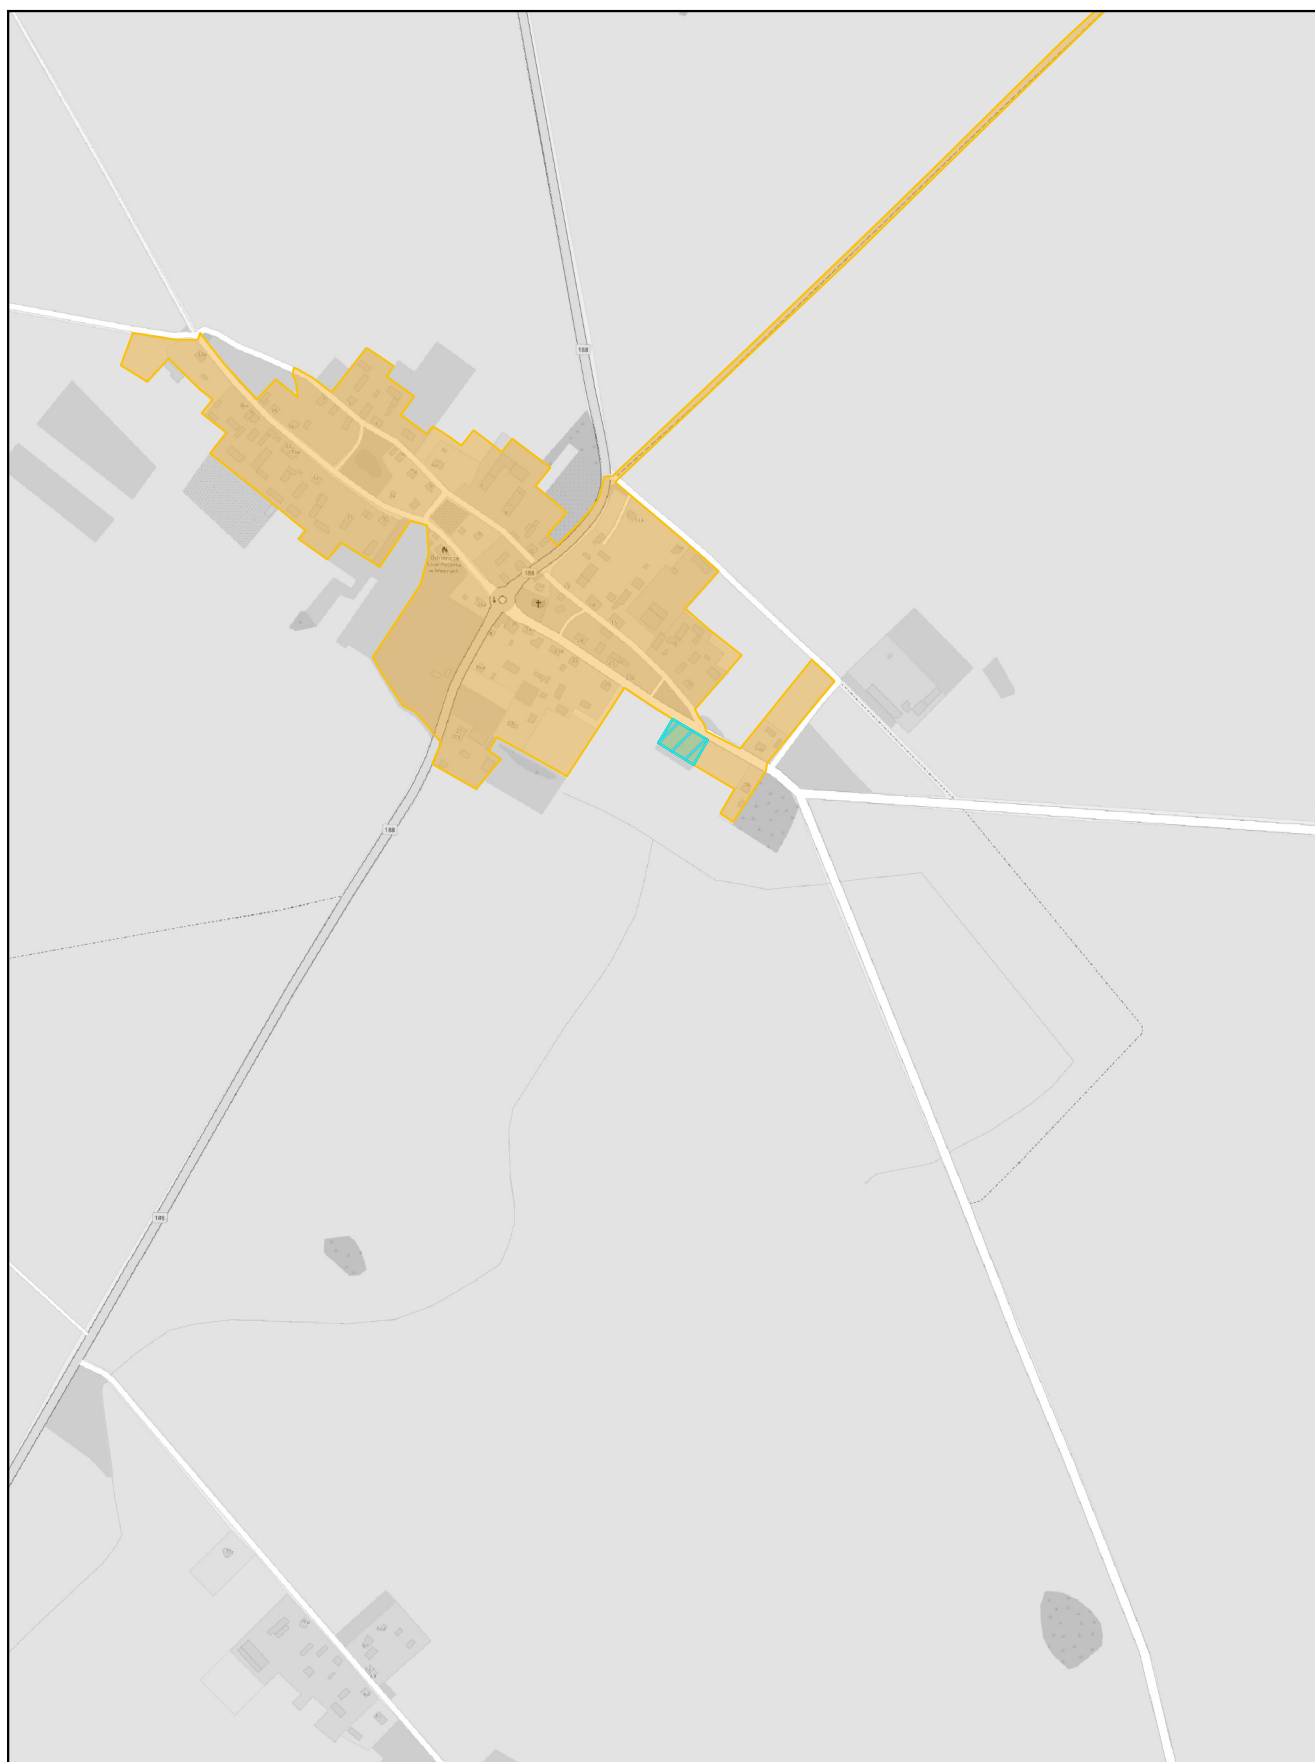

skala: 1:10 000

0 0,25 0,5 km


Arkusz: 52

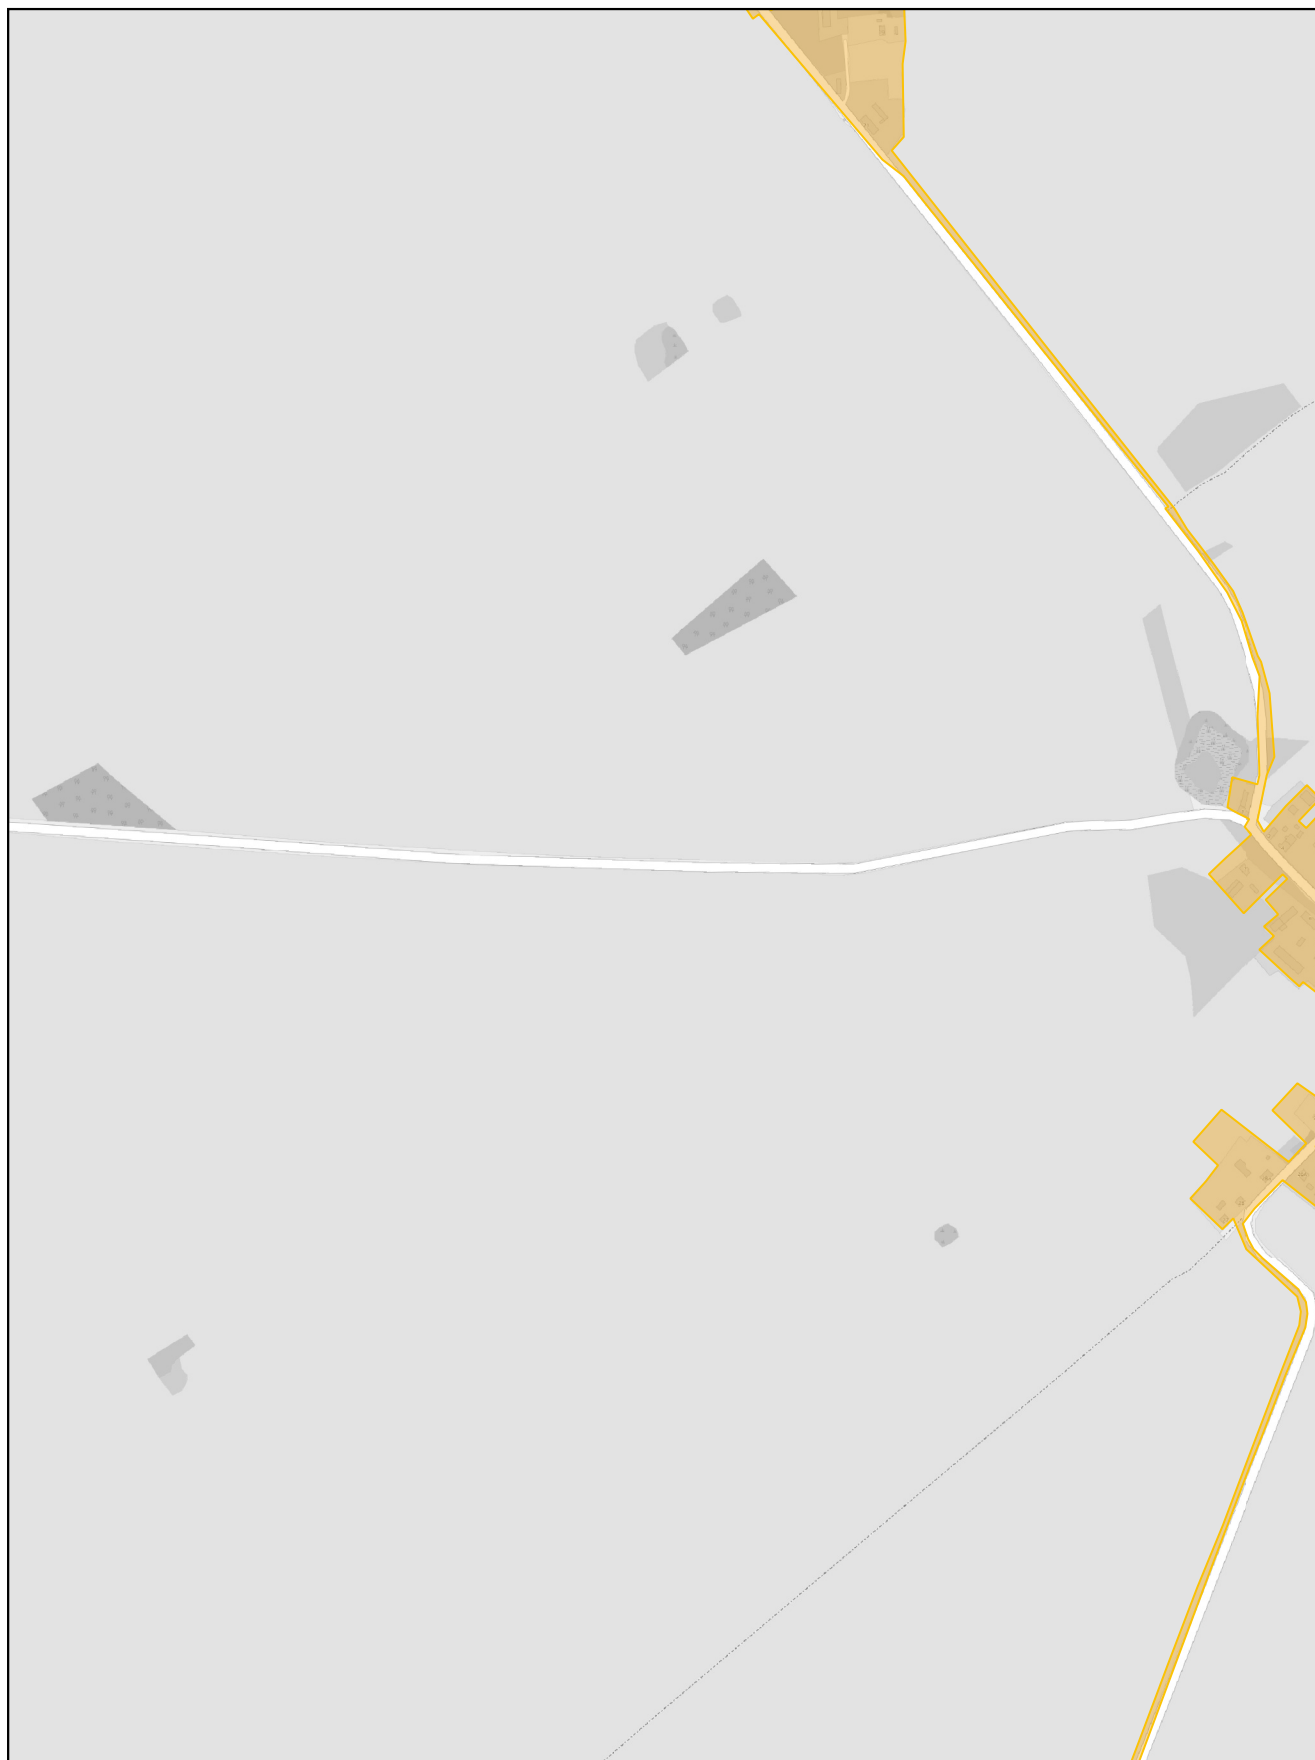

skala: 1:10 000

0 0,25 0,5 km


Arkusz: 53

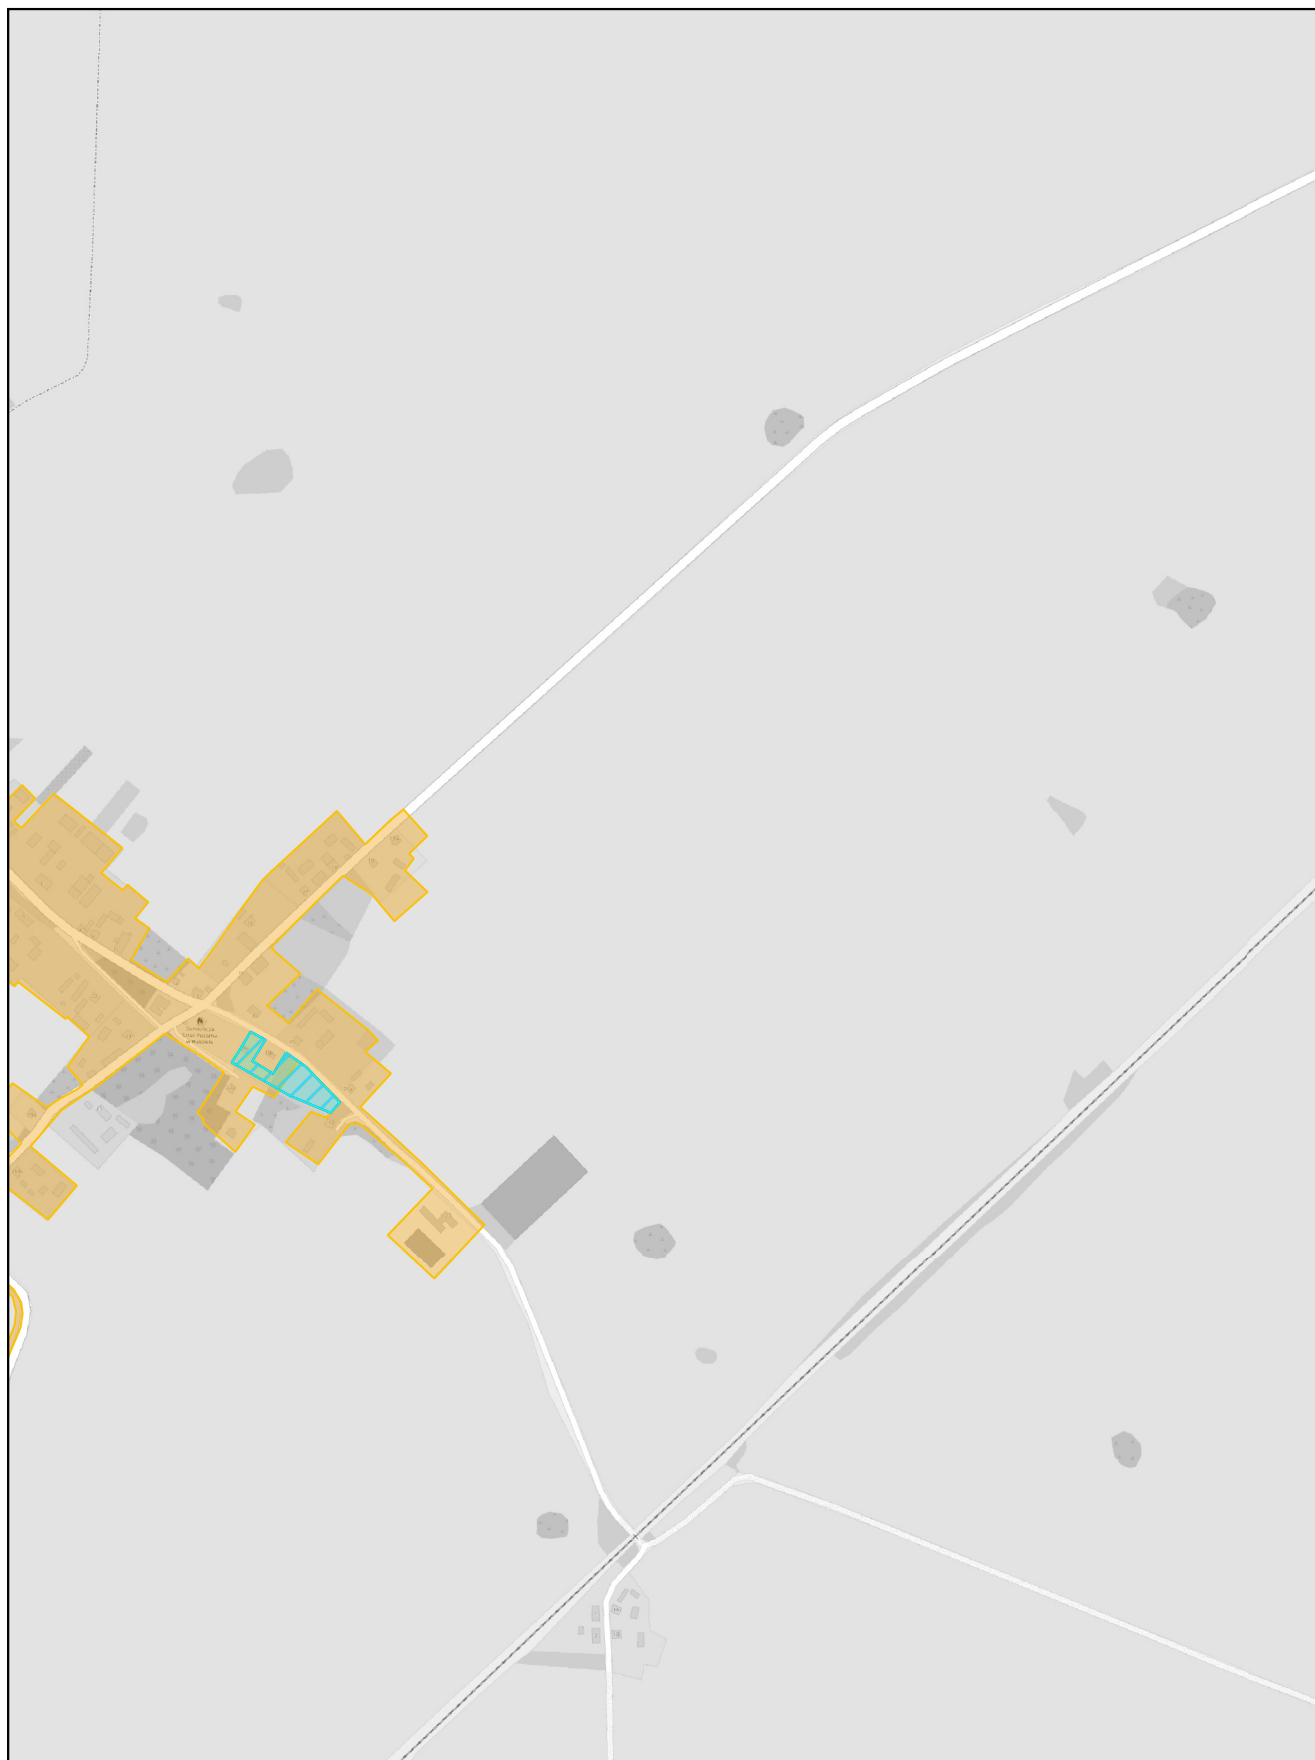

skala: 1:10 000

0 0,25 0,5 km

Arkusz: 54

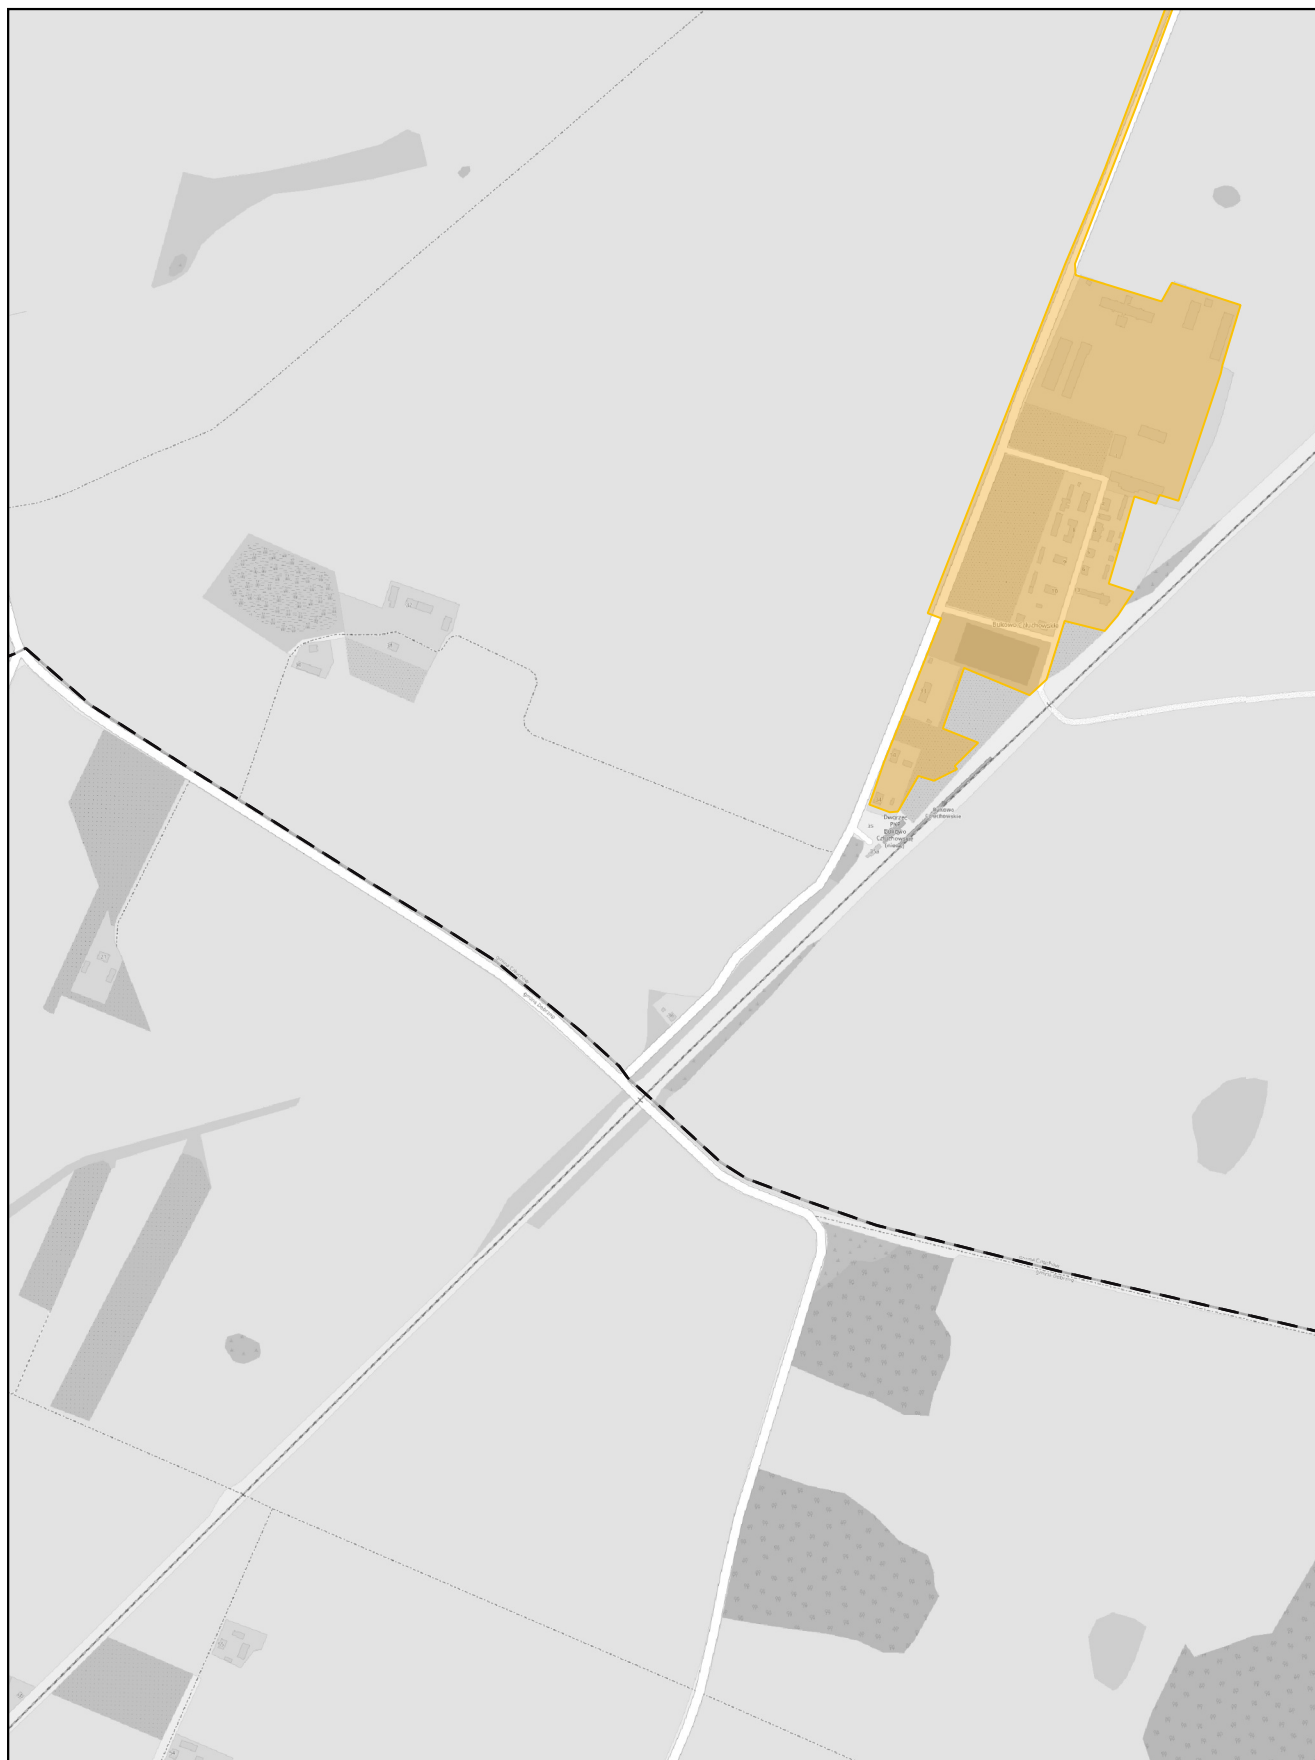

skala: 1:10 000

0 0,25 0,5 km

Arkusz: 55

Uzasadnienie

Aglomeracja Człuchów została utworzona uchwałą nr XXXV.296.2021 Rady Miejskiej w Człuchowie z dnia 22 listopada 2021 r. (Dz. U. Woj. Pomorskiego z dnia 1 grudnia 2021 r., Poz. 4509) w sprawie wyznaczenia obszaru i granic aglomeracji Człuchów o równoważnej liczbie mieszkańców (RLM) 23 488.

Na podstawie art. 92 znowelizowanej ustawy Prawo wodne z 20 lipca 2017r. (tekst jednolity Dz. U. z 2024 r. poz. 1087 z późn. zm.), w kwietniu 2025 roku przeprowadzono przegląd obszarów i granic aglomeracji Człuchów, który potwierdził, iż z uwagi na:

- włączenia skanalizowanych miejscowości Biskupnica i Gębarzewo,
- wyłączenia dwóch przydomowych oczyszczalni (Sieroczyn 22E i Piaskowo 42),
- przeliczenie RLM aglomeracji

nastąpiła konieczność zmiany obszaru i granic aglomeracji Człuchów.

Wpływ na zmniejszenie wielkości RLM aglomeracji mają stałe zmiany demograficzne na jej terenie oraz mniejsza ilość ścieków odprowadzanych przez zakłady przemysłowe.

Wielkość aglomeracji przekracza 2000 RLM, a zatem spełnia wymogi określone w art. 86 ust. 1 ustawy Prawo wodne. Równoważna liczba mieszkańców aglomeracji (RLM) dla aglomeracji Człuchów wynosi 21 986 RLM i obejmuje:

- 20 514 RLM pochodzących od mieszkańców aglomeracji korzystających z istniejącej sieci kanalizacyjnej,
- 87 RLM pochodzące od mieszkańców odprowadzających ścieki taborem asenizacyjnym,
- 298 RLM pochodzące od przemysłu odprowadzającego ścieki do istniejącej sieci kanalizacyjnej,
- 1087 RLM pochodzące od osób czasowo przebywających na terenie aglomeracji korzystających z istniejącej sieci kanalizacyjnej.

Obecny procent skanalizowania aglomeracji, tj. przed propozycją włączenia do aglomeracji posesji już podłączonych do kanalizacji zbiorczej; skanalizowanych miejscowości Biskupnica i Gębarzewo, oraz przed wyłączeniem dwóch przydomowych oczyszczalni w miejscowościach Sieroczyn i Piaskowo wynosi 99,58%.

Stopień skanalizowania aglomeracji z uwzględnieniem zmian obszaru aglomeracji wynosi 99,6% zatem spełniony jest wymóg wyposażenia aglomeracji w sieć kanalizacyjną co najmniej na poziomie 98%. Podstawą do oszacowania wartości RLM (równoważnej liczby mieszkańców) aglomeracji była liczba osób zameldowanych na pobyt stały i czasowy, liczba osób czasowo przebywających na jej terenie oraz dane dotyczące jakości ścieków przemysłowych.

Na terenach nieskanalizowanych w aglomeracji ścieki gromadzone są w zbiornikach bezodpływowych. Ścieki ze zbiorników bezodpływowych są okresowo wywożone wozami asenizacyjnymi do stacji zlewnej, a następnie oczyszczane w Miejskiej Oczyszczalni Ścieków w Człuchowie.

Ilość ścieków powstających na terenie aglomeracji nieobjętych systemem kanalizacji zbiorczej, gdzie zastosowano systemy indywidualne albo planuje się zastosowanie systemów indywidualnych lub innych rozwiązań zapewniających taki sam poziom ochrony środowiska wynosi 50,63 m³/d

Na terenach nieskanalizowanych wyłączonych z obszaru aglomeracji ścieki gromadzone są w zbiornikach bezodpływowych lub oczyszczane w przydomowych oczyszczalniach ścieków. Ścieki ze zbiorników bezodpływowych oraz osad z przydomowych oczyszczalni ścieków są wywożone wozami asenizacyjnymi do stacji zlewnych, a następnie oczyszczane w m.in. Miejskiej Oczyszczalni Ścieków w Człuchowie.

Dla terenów wyłączonych z obszaru aglomeracji nie pozyskiwano pomocy finansowej na realizację przedsięwzięć w zakresie budowy, rozbudowy i modernizacji urządzeń kanalizacyjnych ze środków budżetu państwa oraz ze środków pochodzących z funduszy Unii Europejskiej otrzymanej w okresie 5 lat od zrealizowania przedsięwzięcia ujętego w Krajowym Programie Oczyszczania Ścieków Komunalnych, o którym mowa w art. 88 ust. 1 ustawy Prawo Wodne.

Opis aglomeracji Człuchów stanowi załącznik nr 2 do niniejszej uchwały.

Obszar i granice aglomeracji Człuchów zostały przedstawione na mapie w skali 1:10 000, stanowiącej załącznik nr 3 do niniejszej uchwały. Skala mapy, na której oznaczono obszar i granice aglomeracji, została określona w rozporządzeniu Ministra Gospodarki Morskiej i Żeglugi Śródlądowej z dnia 27 lipca 2018 r. w sprawie sposobu wyznaczania obszarów i granic aglomeracji (Dz. U. z 2018 r. poz. 1586).

Z obszaru aglomeracji wyłączono wszystkie posesje obsługiwane przez przydomowe oczyszczalnie ścieków, których zestawienie stanowi załącznik nr 3 do niniejszej uchwały.

Rada Miejska w Człuchowie podejmuje niniejszą uchwałę po uzgodnieniu z Państwowym Gospodarstwem Wodnym Wody Polskie oraz Regionalną Dyрекcją Ochrony Środowiska. Mając powyższe na względzie podjęcie niniejszej uchwały jest uzasadnione.