


Załącznik do uchwały Nr XIV. .2025
Rady Miejskiej w Człuchowie
z dnia 19 marca 2025 r.

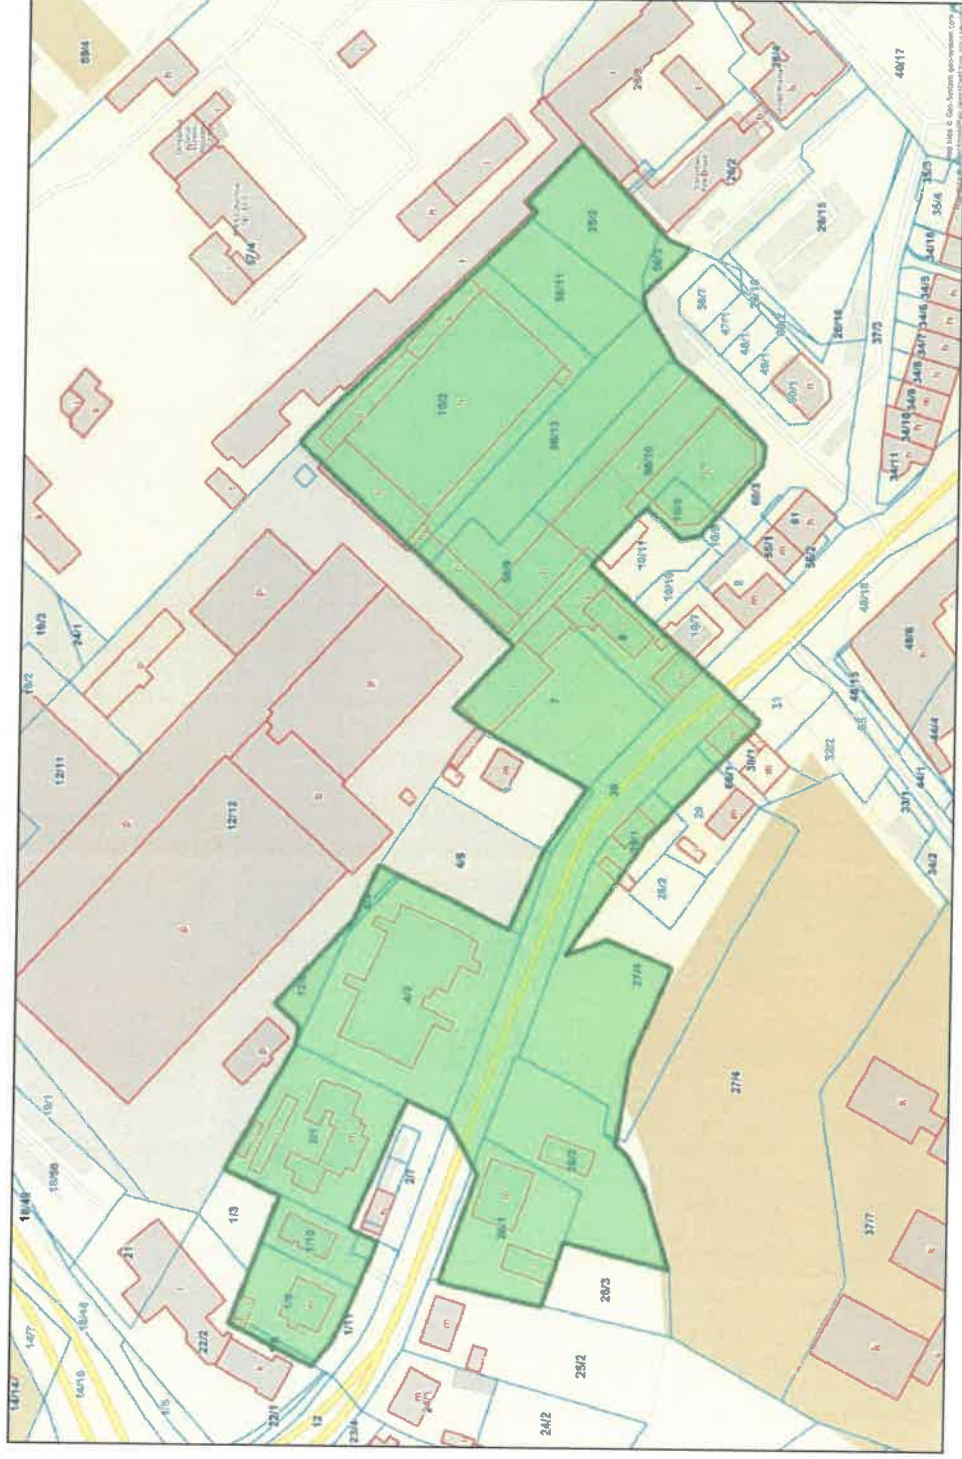

----- Granica obszaru objętego uchwałą w sprawie przystąpienia do sporządzenia miejscowego planu zagospodarowania przestrzennego.